


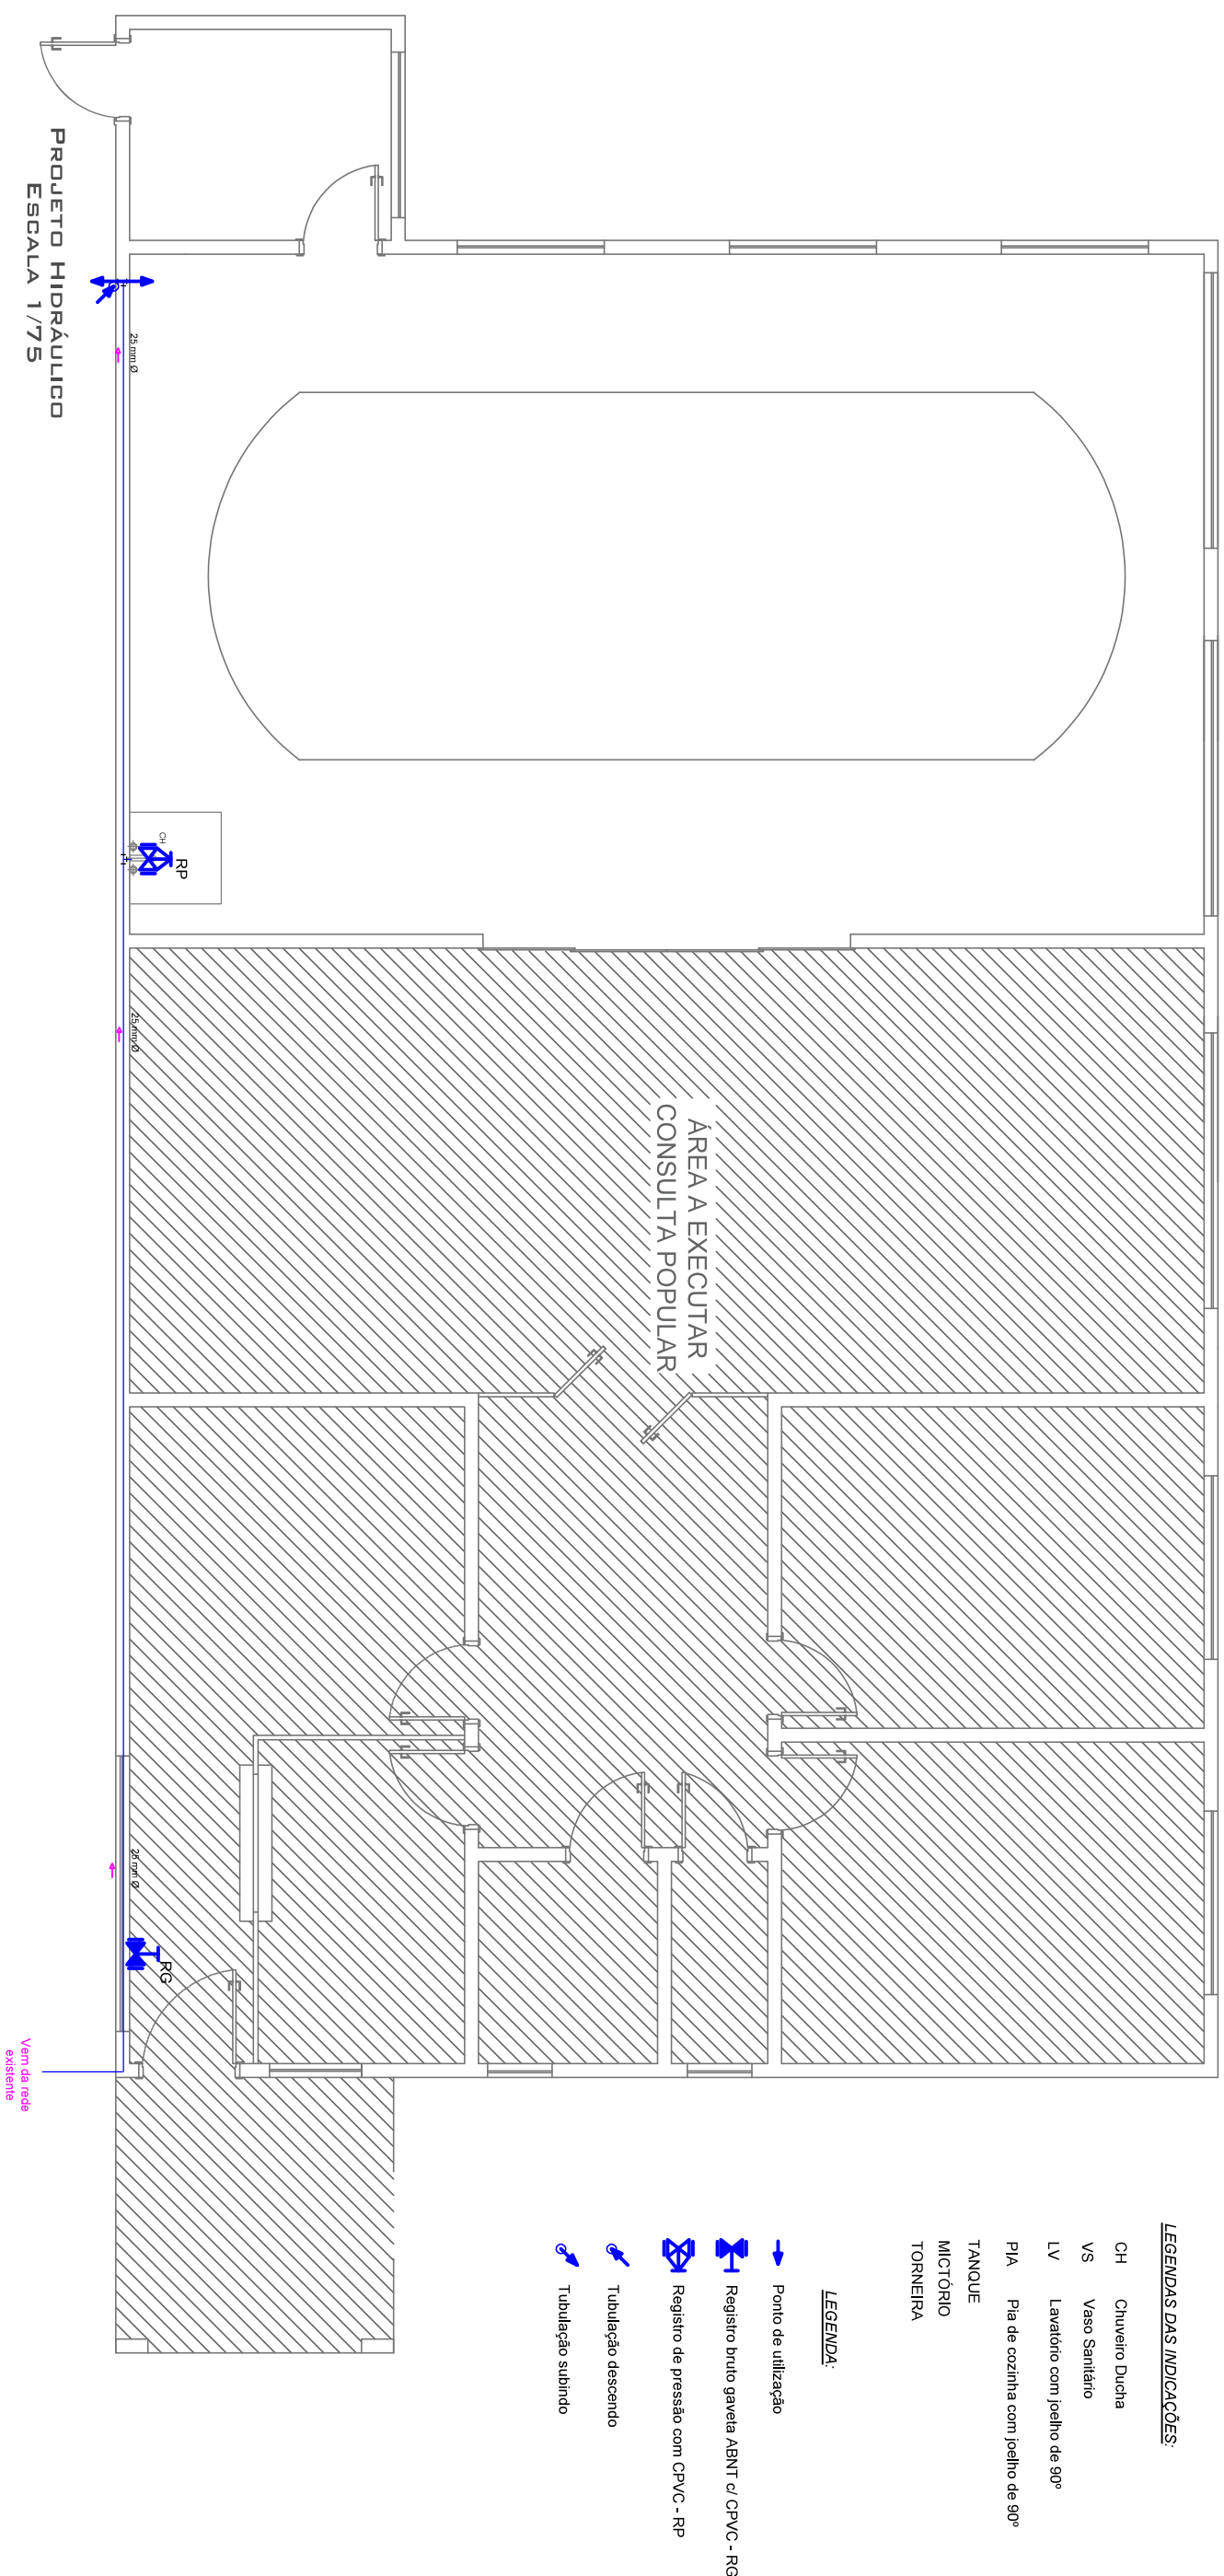

LEGENDAS DAS INDICAÇÕES.

LEGENDA.

Prefeitura Municipal de Condor

APPROVADO

Responsável pela Análise:

CH	CHuveiro Duchá	Registro bruto gaveta ABNT c/ CPVC - RG
VS	Vaso Sanitário	Registro de pressão com CPVC - RP
LV	Lavatório com joelho de 90°	
PLA	Plata de cozinha com joelho de 90°	

TANQUE		Tubulação descendo
MICRÓRIO		
TORNEIRA		Tubulação subindo

ÁREA A EXECUTAR
CONSULTA POPULAR

LEGENDAS DAS INDICAÇÕES

CH	Chuveiro Ducha
VS	Vaso Sanitário
LV	Lavatório com joelho de 90°
PIA	Pia de cozinha com joelho de 90°
TANQUE	
MICTÓRIO	
TORNEIRA	

LEGENDA:

→ Ponto de utilização

 Registro bruto gaveta ABNT c/ CPVC - RG

 Registro de pressão com CPVC - RP

Tubulação descendente

Tubulação subindo

Prefeitura Municipal de Condor
Estado do Rio Grande do Sul
Setor de Engenharia



Proprietário:

Responsável Técnico:

Rômulo Teixeira Carvalho
Prefeito Municipal

Eng^a Civil Nubia Beuter
CREA/RS 251138

Projeto:
Piscina Térmica - Projeto Hidráulico

Endereço:
Rua Duque de Caxias, s/nº, Bairro Centro, Condor/RS

Data: Outubro de 2025

Escala:
Indicada

Prancha: 07