



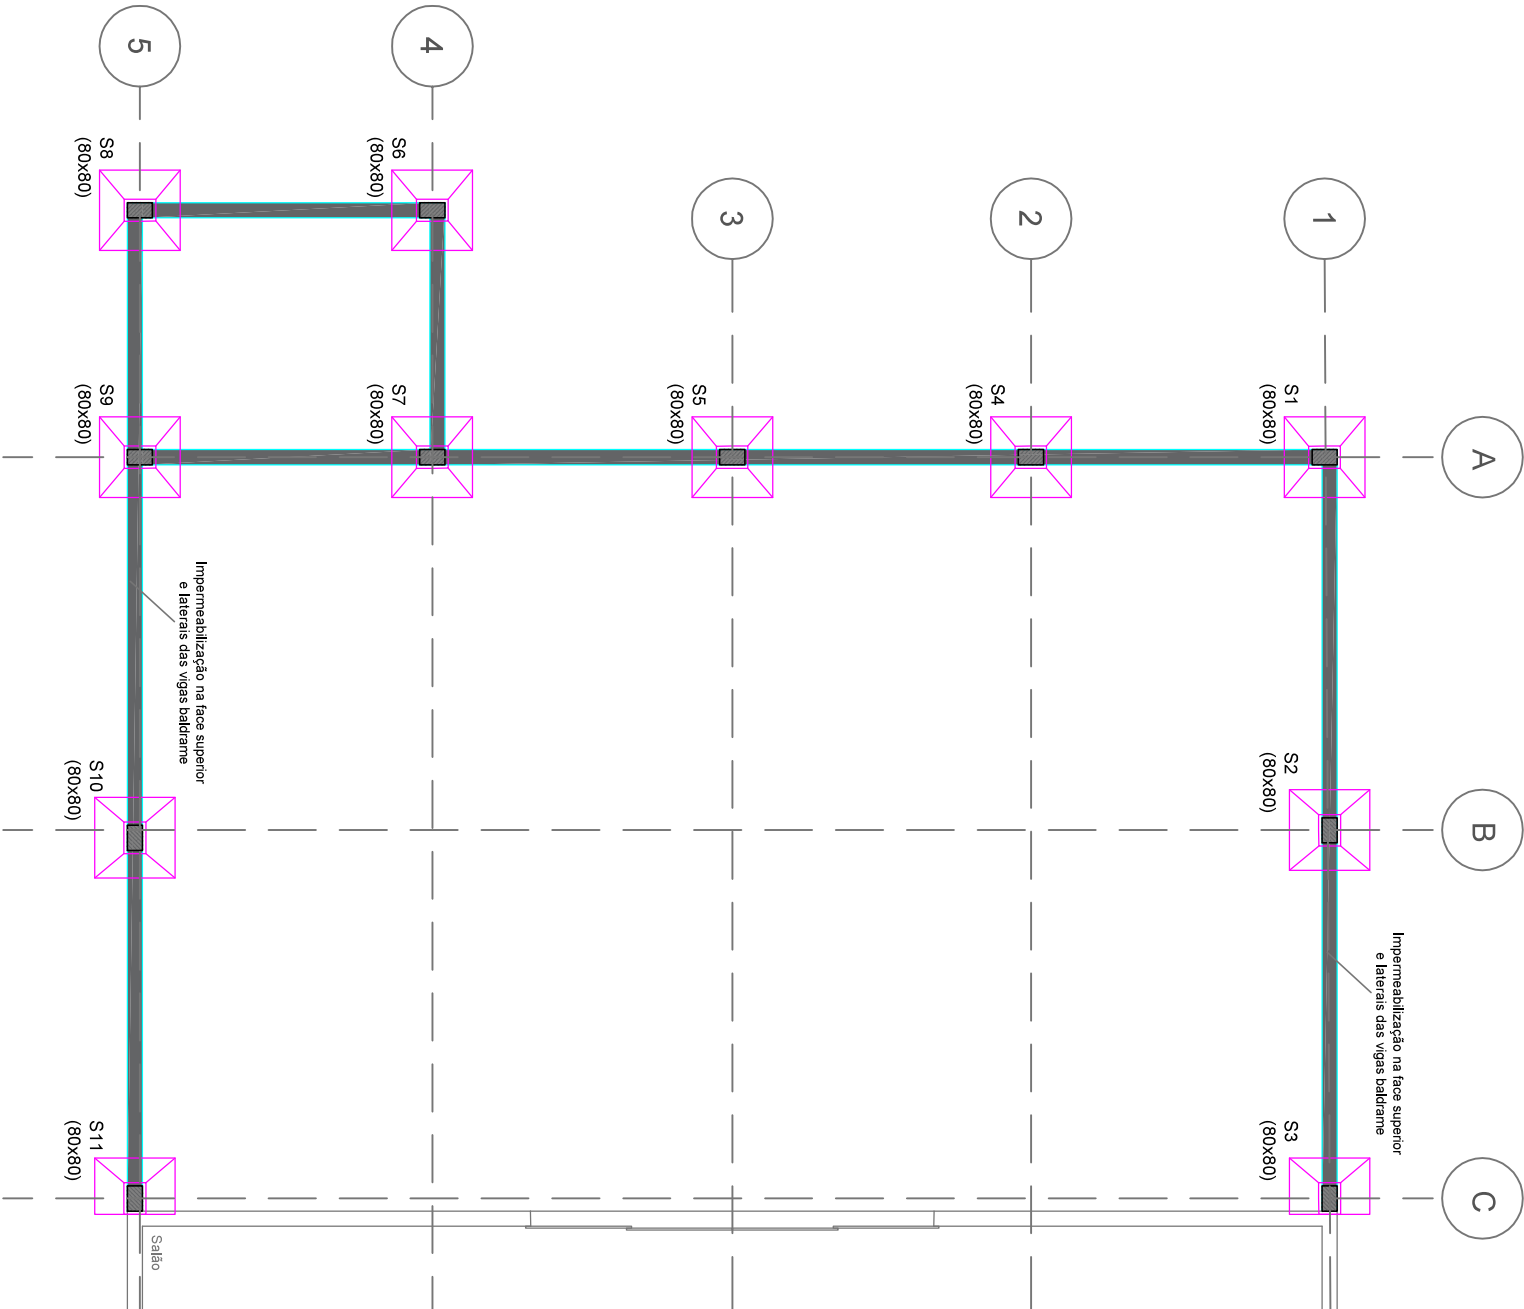

Detalhamento Sapata

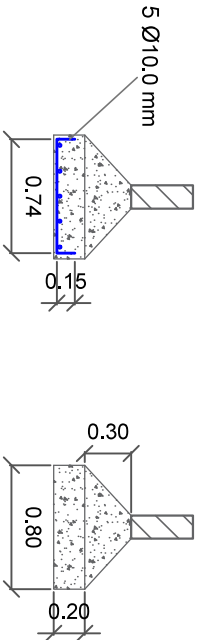


Prefeitura Municipal de Condor
APROVADO
ANALISADO EM: **29/10/2025**
Responsável pela Análise:

Engº Civil Ana Mª S.C. Chafado
CREA/RS 149.285

A ANALISE PELO MUNICIPIO NÃO EXIME A RESPONSABILIDADE TÉCNICA DO PROJETISTA.

A APROVAÇÃO DO PROJETO PELA PREFEITURA MUNICIPAL NÃO IMPLICA NO RECONHECIMENTO DO DIREITO DE PROPRIEDADE DO TERRENO.

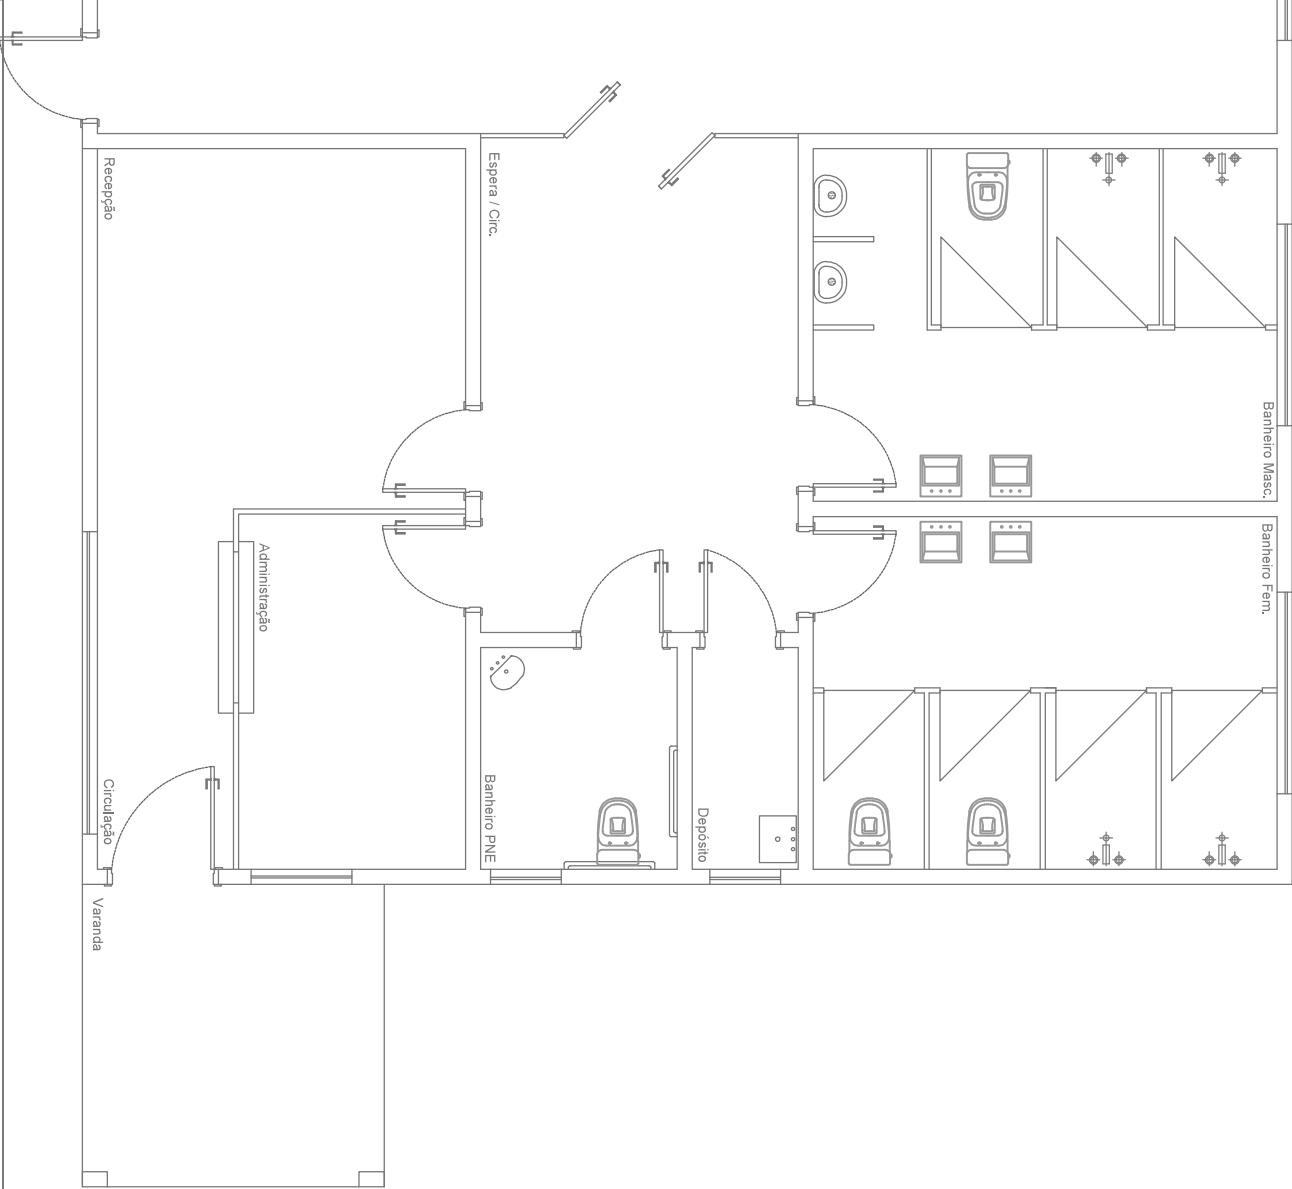

Prefeitura Municipal de Condor
Estado do Rio Grande do Sul
Setor de Engenharia

Proprietário: Rômulo Teixeira Carvalho
Prefeito Municipal

Responsável Técnico: Engº Civil Nubia Beuter
CREA/RS 251138

Projeto: Piscina Térmica - Projeto de Fundação

Endereço: Rua Duque de Caxias, s/nº, Bairro Centro, Condor/RS

Data: Outubro de 2025
Escala: 1/75
Prancha: 08