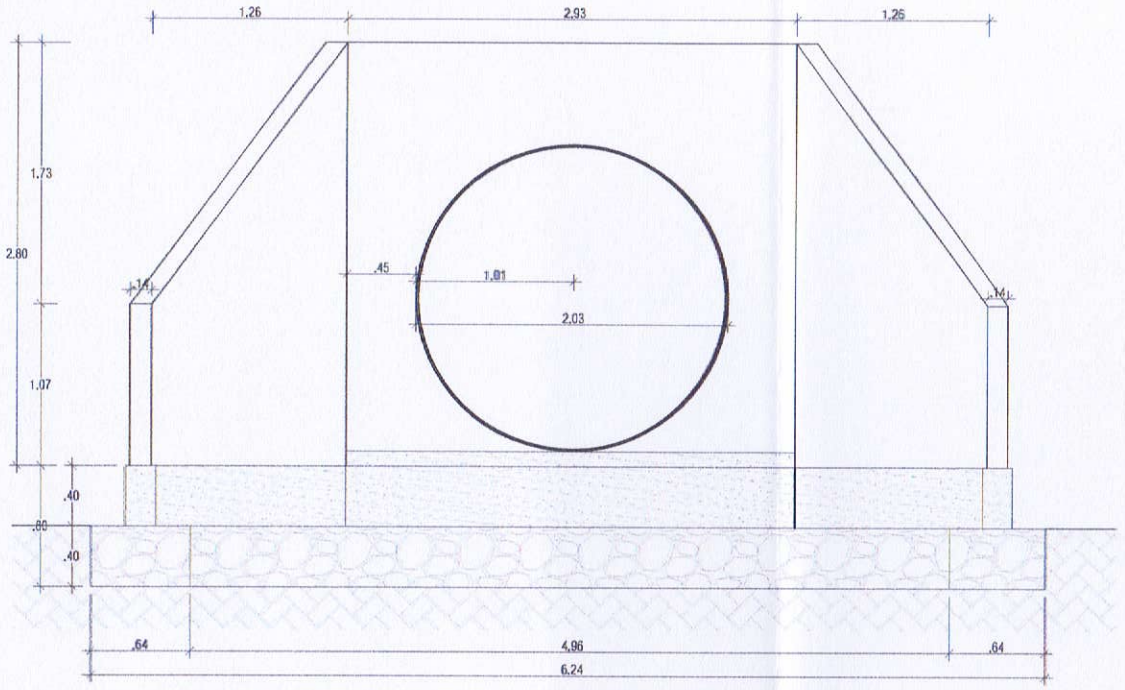

FACHADA

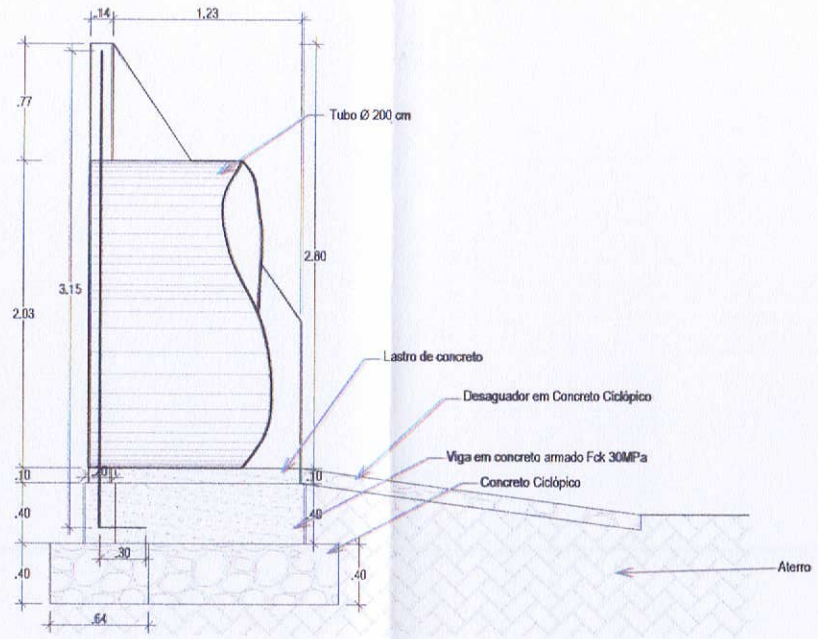

CORTE A-A

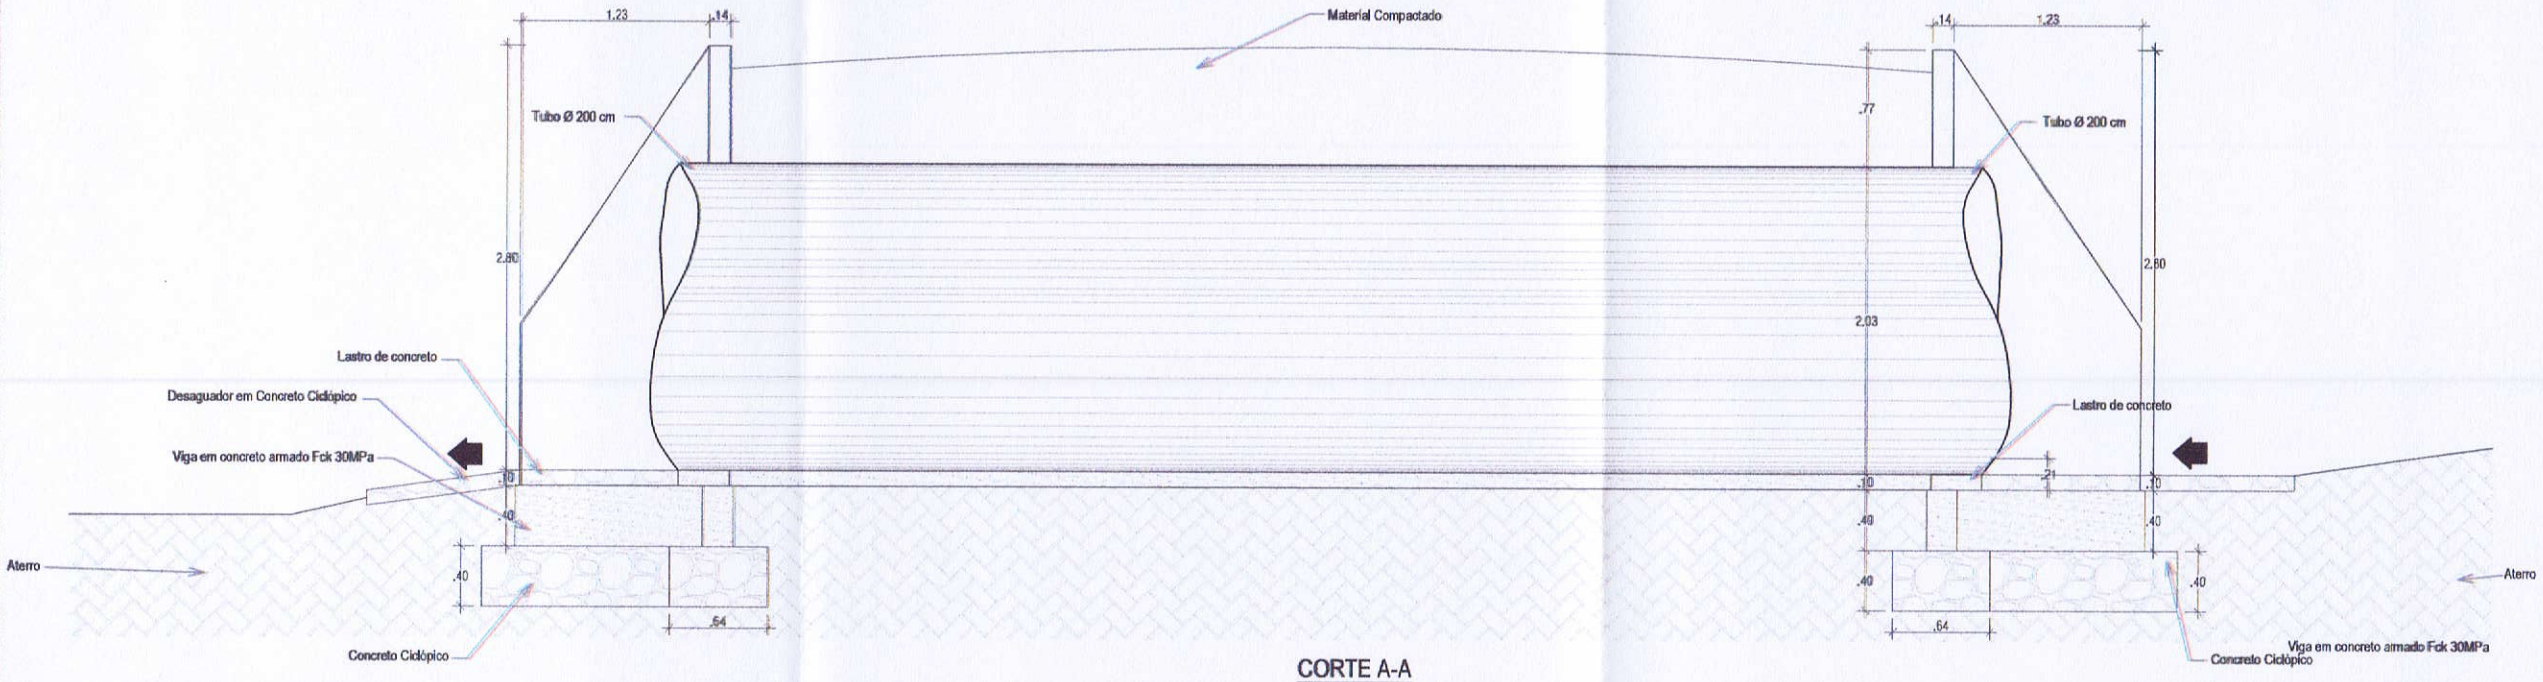

CORTE A-A

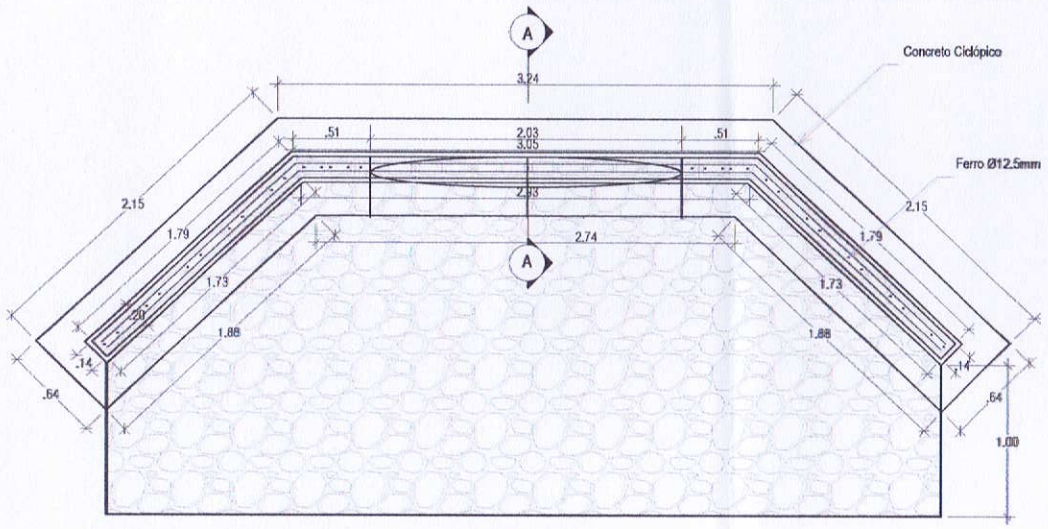

PLANTA BAIXA

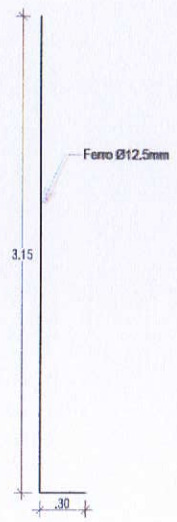

Prefeitura Municipal de Condor
Secretaria de Obras e Serviços Urbanos

ana@condor.rs.gov.br
(55) 3379-1133 - (55) 99941-8038

Rômulo Teixeira Carvalho
Prefeito Municipal

Ana Chafado
Engenheira Civil
CREA/RS 149.285

Endereço:	Rua Castelo Branco - Condor/RS	
Projeto:	Planta Baixa - Banheiros	01
Data:	08/25	
Desenho:	A.C.	Esc. 1 : 50