


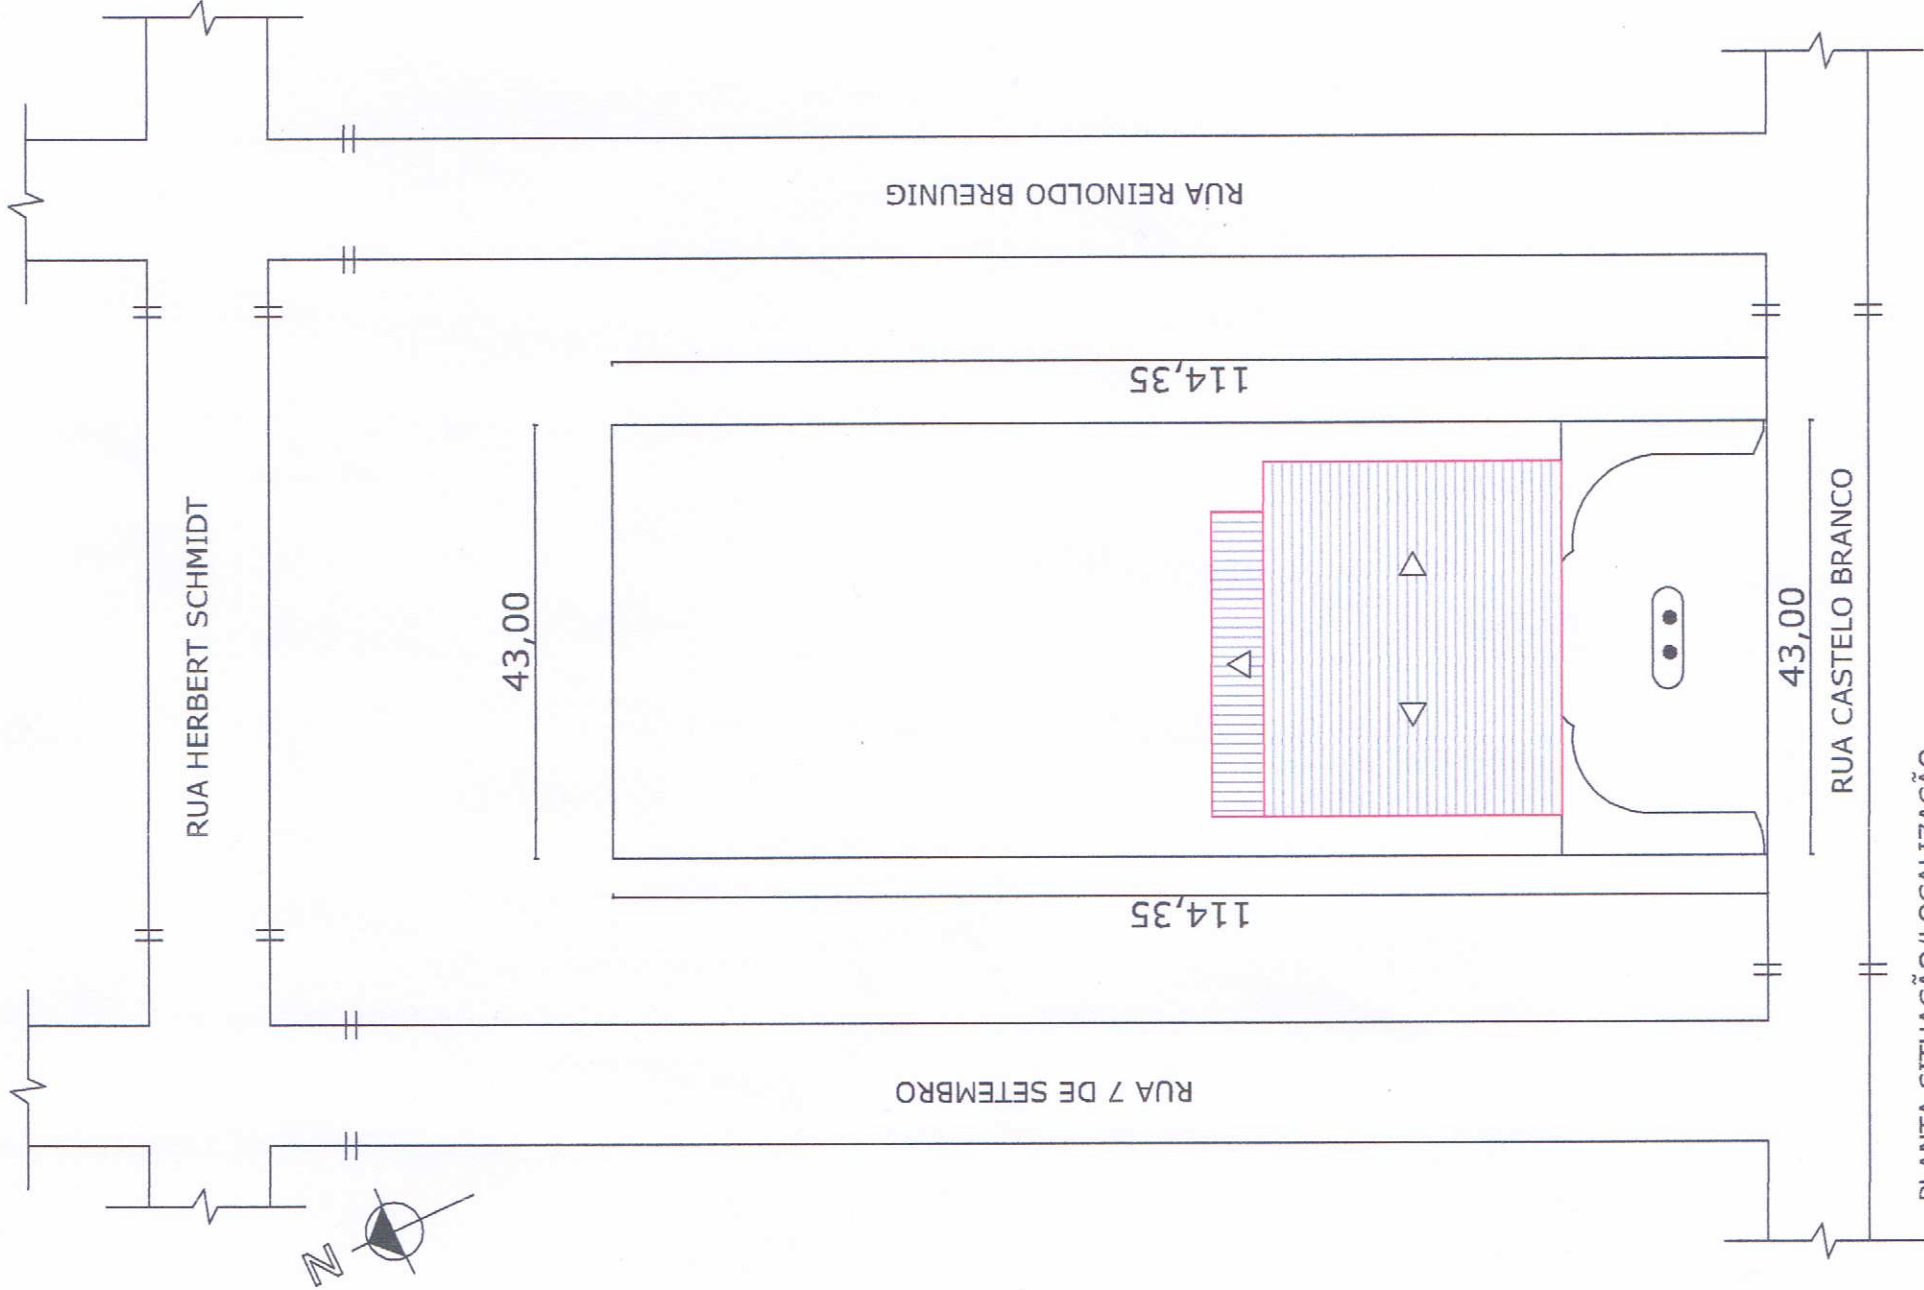


PLANTA SITUAÇÃO/LOCALIZAÇÃO

Prefeitura Municipal de Condor
ANALISADO EM: 12/11/2024
Responsável pela Análise: 
Engº Civil Olávio Kleinert
CREA/RS 12.476

A - ANÁLISE PELO MUNICÍPIO NÃO EXIGE A RESPONSABILIDADE TÉCNICA DO PROJETISTA.

A - APROVAÇÃO DO PROJETO PELA PREFEITURA MUNICIPAL NÃO IMPLICA NO RECONHECIMENTO DO DIREITO DE PROPRIEDADE DO TERRENO.


		Prefeitura Municipal de Condor Estado do Rio Grande do Sul Setor de Engenharia	
Proprietário:	 Valmir Land Prefeito Municipal	Responsável Técnico:	 Engª Civil Nubia Beuter CREA/RS 251138
Projeto:	Revitalização Ginásio Municipal Deomar Lautert		
Endereço:	Rua Castelo Branco, Bairro Bom Jesus, Condor/RS		
Data:	Novembro de 2024	Escala:	1/750
		Prancha:	1

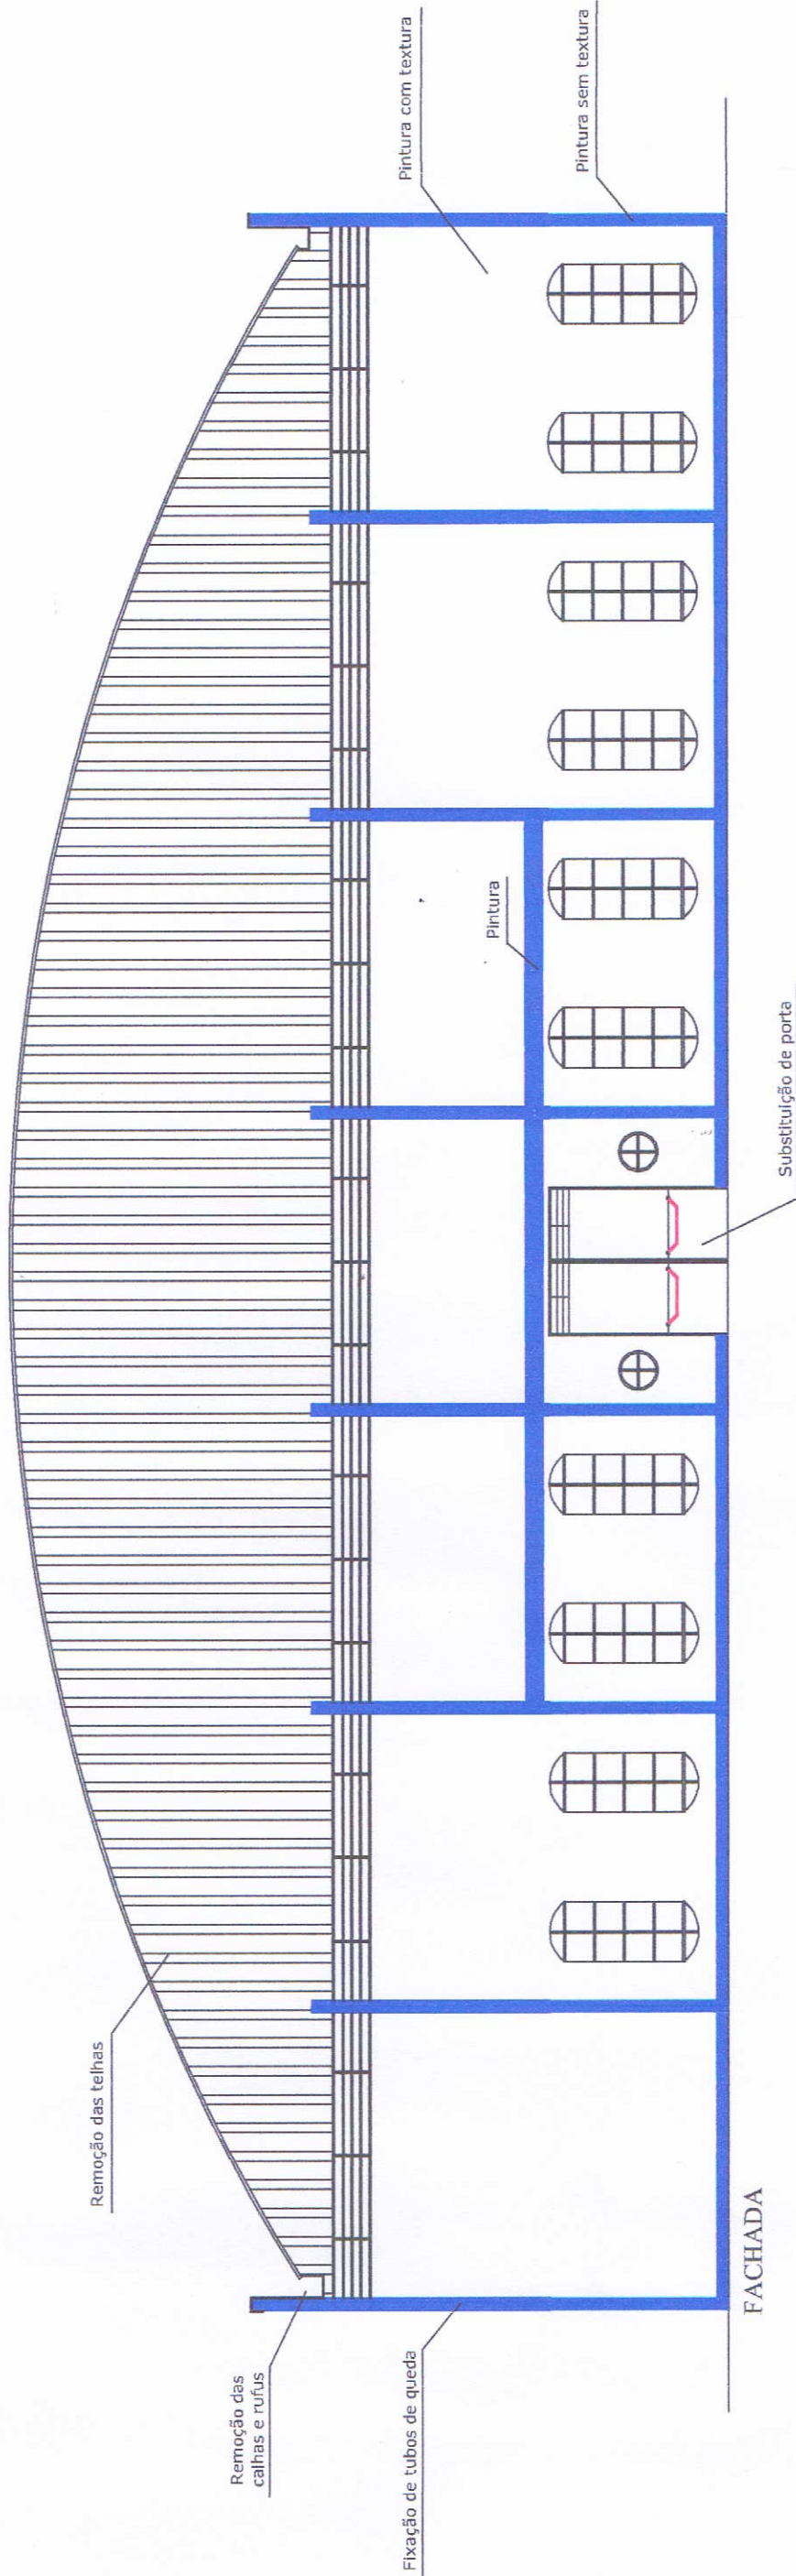

6/1/24

		Prefeitura Municipal de Condor Estado do Rio Grande do Sul Setor de Engenharia	
Proprietário:  Valmir Land Prefeito Municipal	Responsável Técnico:  Eng.ª Civil Nubia Beuter CREA/RS 251138		
Projeto: Revitalização Ginásio Municipal Deomar Lautert			
Endereço: Rua Castelo Branco, Bairro Bom Jesus, Condor/RS			
Data: Novembro de 2024	Escala: Sem escala	Prancha: 2	

Prefeitura Municipal de Condor	
APROVADO ANALISADO EM: 12/11/2024 Responsável pela Análise:  Eng.º Civil Olávio Kleinert CREA/RS 12.476	
A ANALISE PELO MUNICÍPIO NÃO EXIME A RESPONSABILIDADE TÉCNICA DO PROJETISTA.	A APROVAÇÃO DO PROJETO PELA PREFEITURA MUNICIPAL NÃO IMPLICA NO RECONHECIMENTO DO DIREITO DE PROPRIEDADE DO TERRENO.

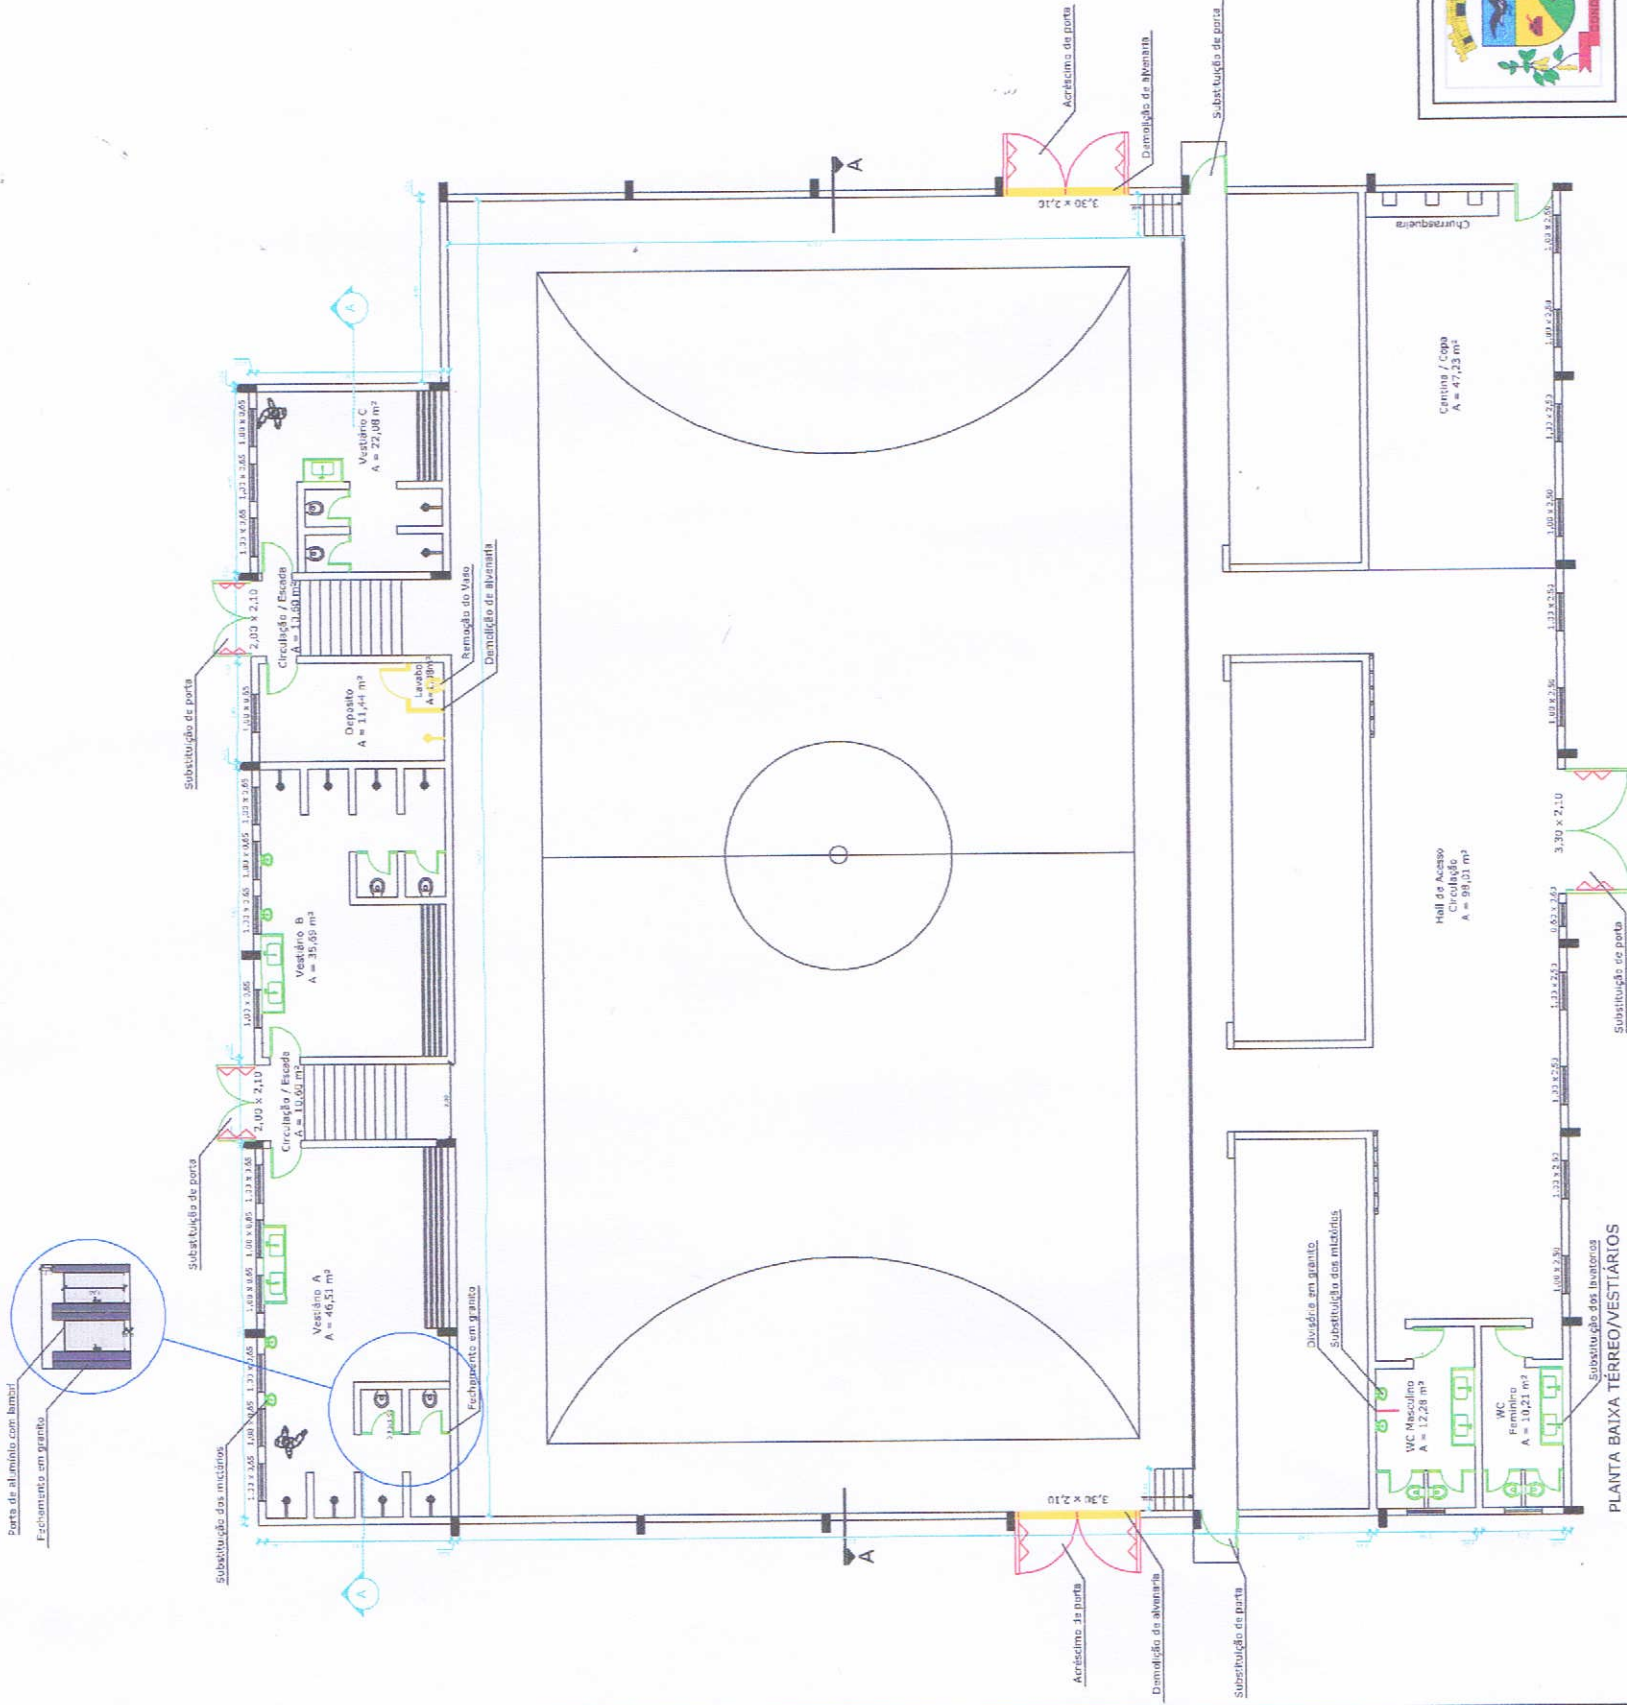

Prefeitura Municipal de Condor

APROVADO

ANALISADO EM: 12/11/2024

Responsável pela Análise:



Engº Civil Gláudio Kiemert

CREA/RS 12.476

A ANALISE PELO MUNICIPIO NÃO EXIME A RESPONSABILIDADE TÉCNICA DO PROJETISTA.

A APROVAÇÃO DO PROJETO PELA PREFEITURA MUNICIPAL NÃO IMPLICA NO RECONHECIMENTO DO DIREITO DE PROPRIEDADE DO TERRENO.



Prefeitura Municipal de Condor

Estado do Rio Grande do Sul

Sector de Engenharia

Proprietário:



Valmir Land

Prefeito Municipal

Responsável Técnico:



Engª Civil Nubia Beuter

CREA/RS 251138

Projeto:

Revitalização Ginásio Municipal Deomar Lautert

Endereço:

Rua Castelo Branco, Bairro Bom Jesus, Condor/RS

Data:


Novembro de 2024

Escala:

1/200

Prancha:

3

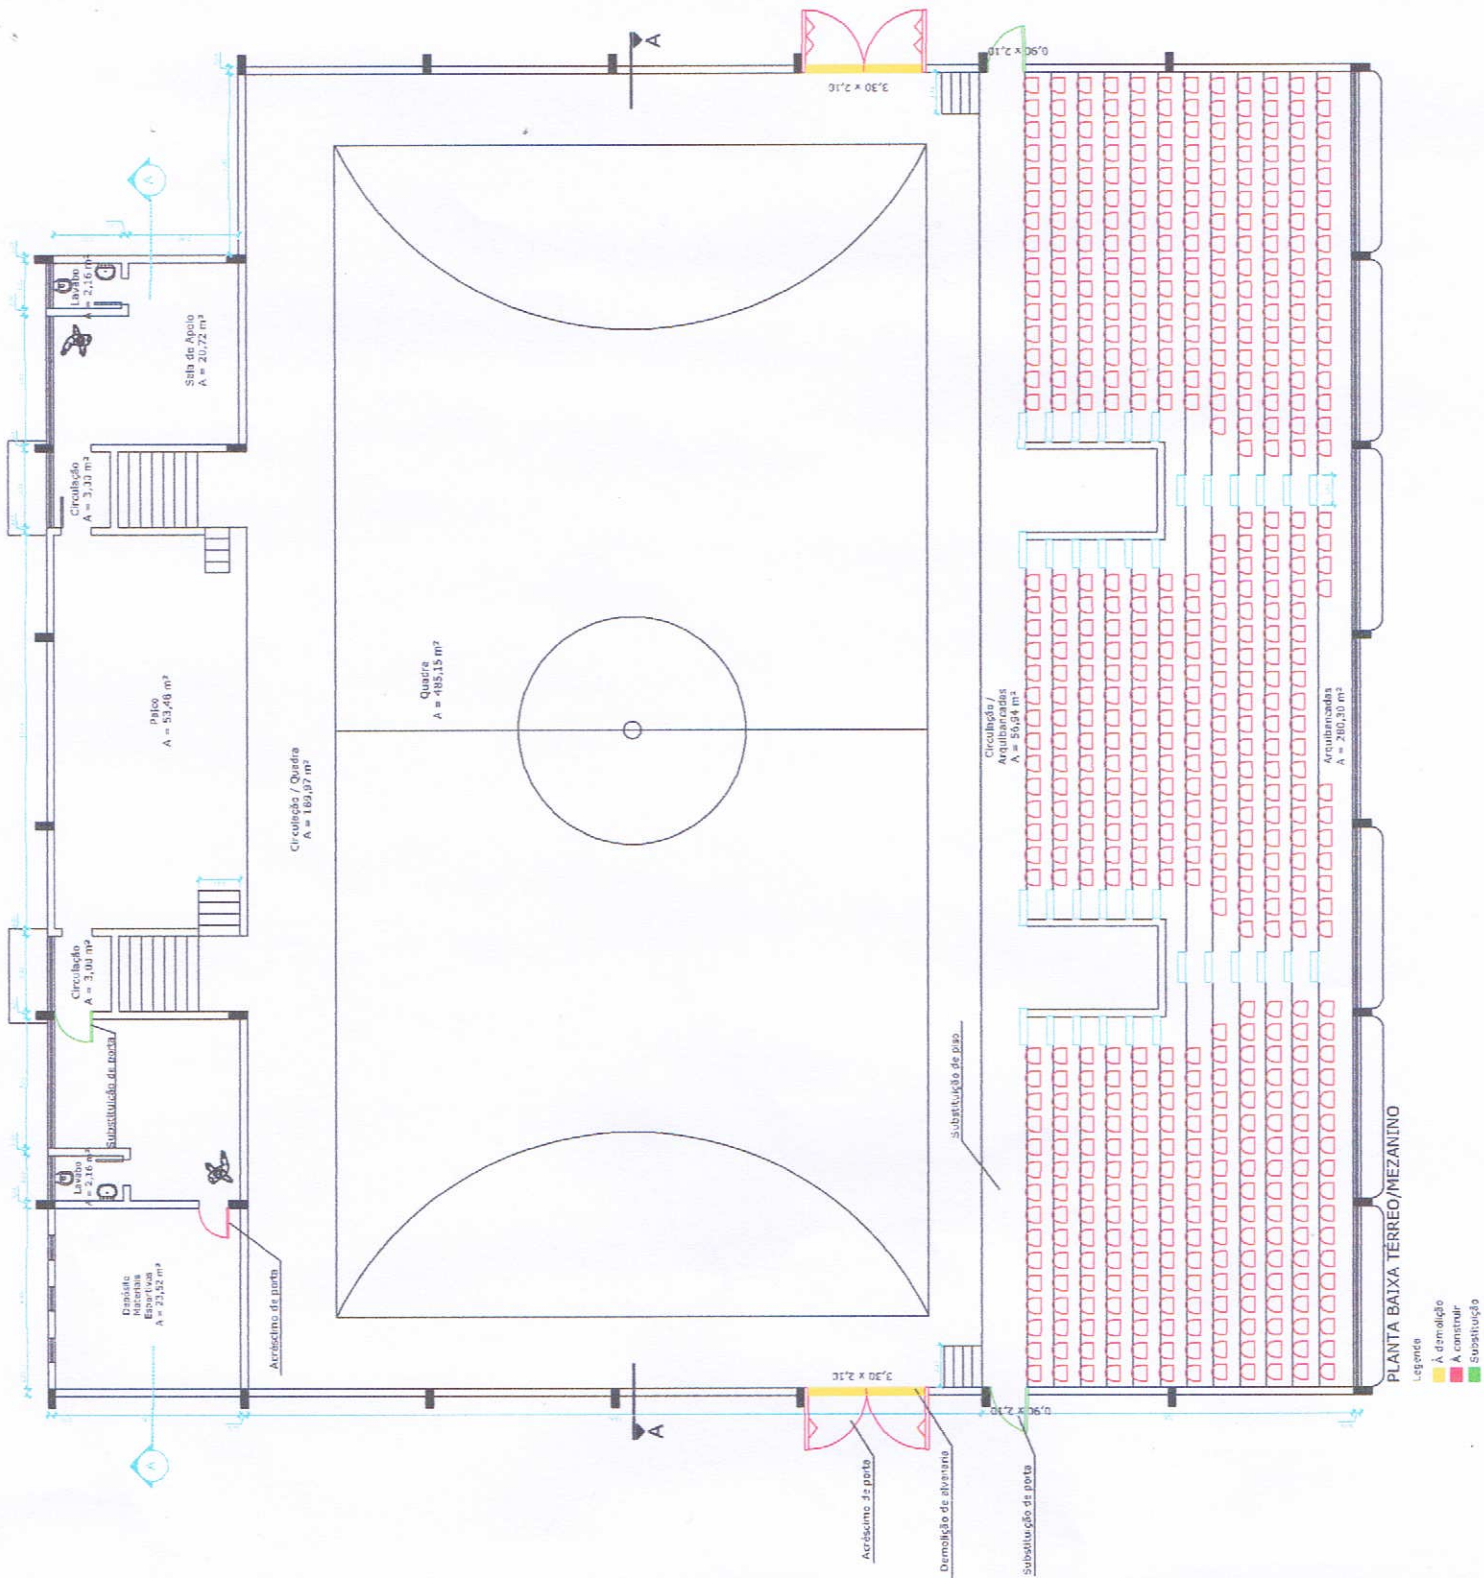

Prefeitura Municipal de Condor

APROVADO

ANALISADO EM: 12/11/2024

Responsável pela Análise:

Engº Civil Olávio Kleinert

CREA/RS 12.476

A

ANALISE

PELO

MUNICÍPIO

NÃO

EXIME

A

RESPONSABILIDADE

TÉCNICA

DO

PROJETISTA.

A

APROVAÇÃO

DO

PROJETO

PELA

PREFEITURA

MUNICIPAL

NÃO

IMPLICA

NO

RECONHECIMENTO

DO

DIREITO

DE

PROPRIEDADE

DO

TERRENO.

Prefeitura Municipal de Condor

Estado do Rio Grande do Sul

Sector de Engenharia

Proprietário:

Valmir Land

Prefeito Municipal

Responsável Técnico:

Engª Civil Nubia Beuter

CREA/RS 251138

Projeto:

Revitalização Ginásio Municipal Deomar Lautert

Endereço:

Rua Castelo Branco, Bairro Bom Jesus, Condor/RS

Data:



Novembro de 2024

Escala:

1/200

Prancha:

4

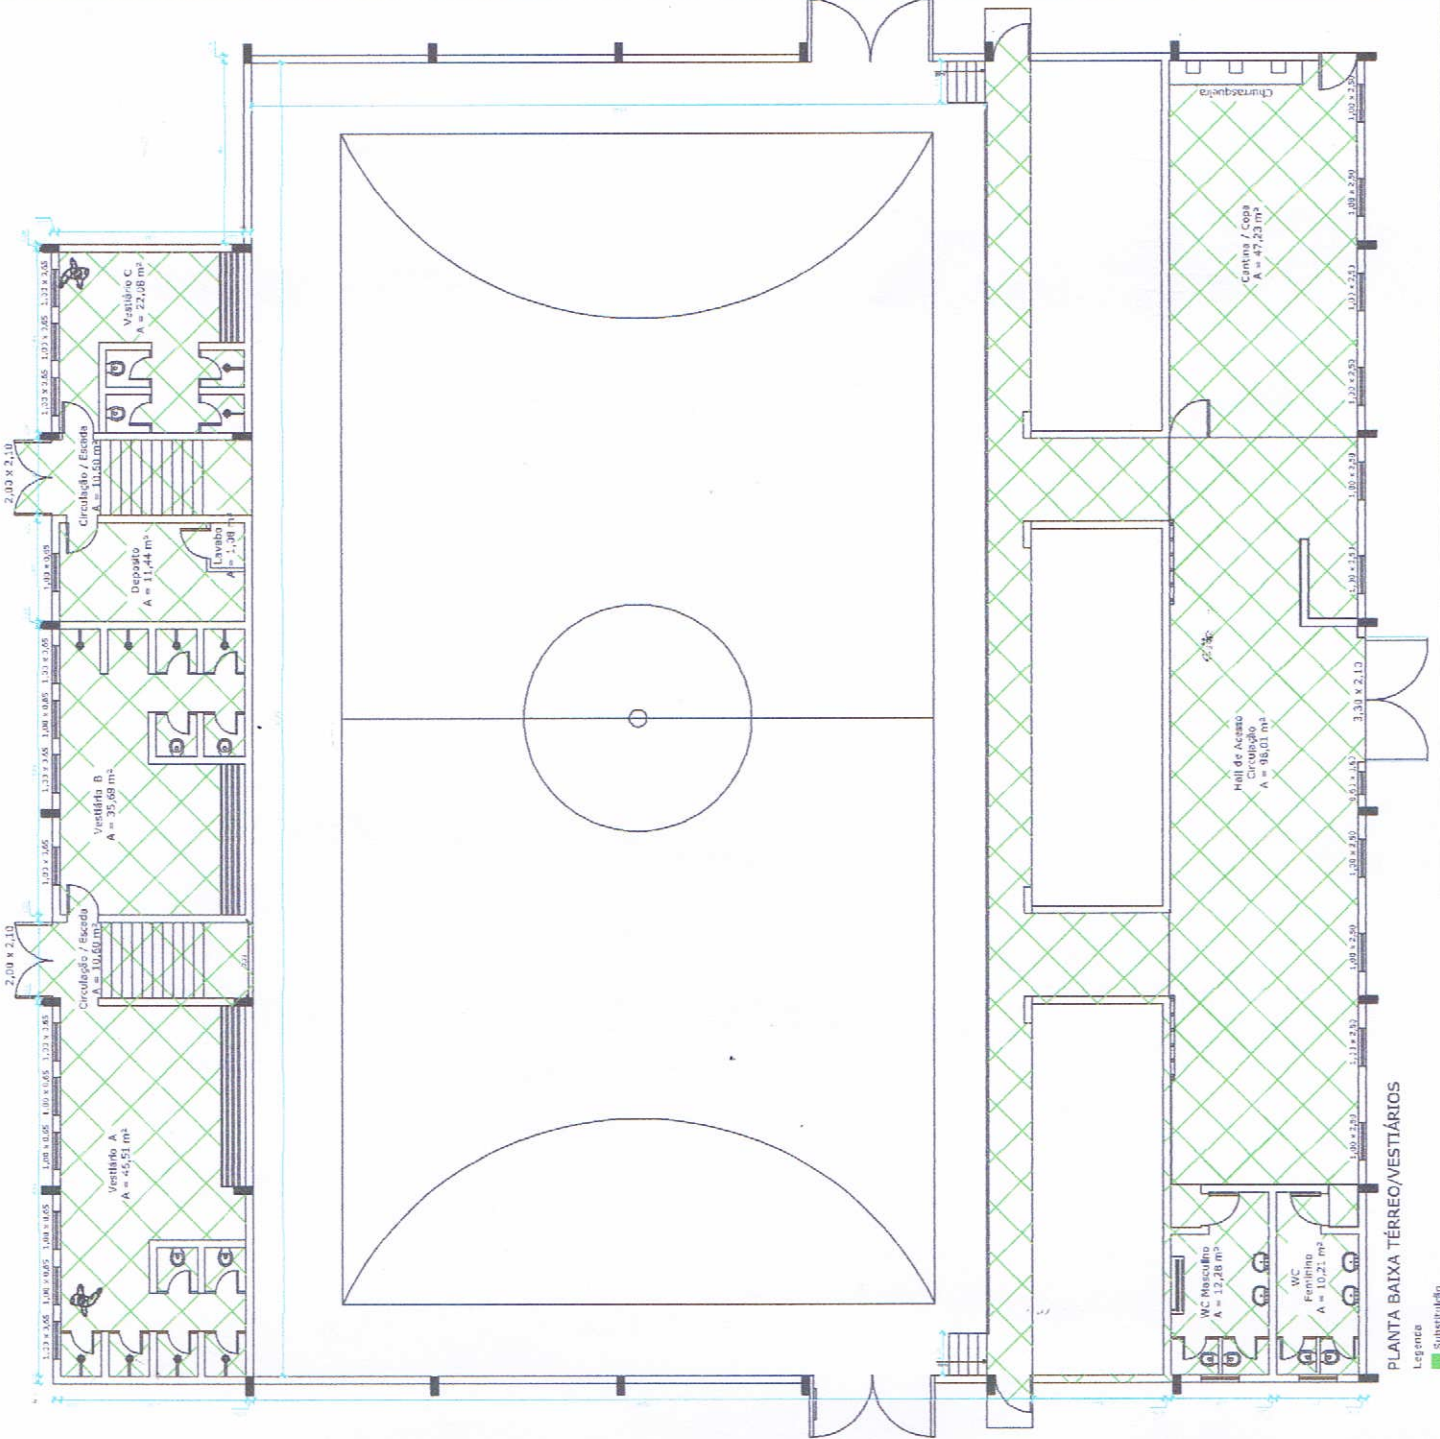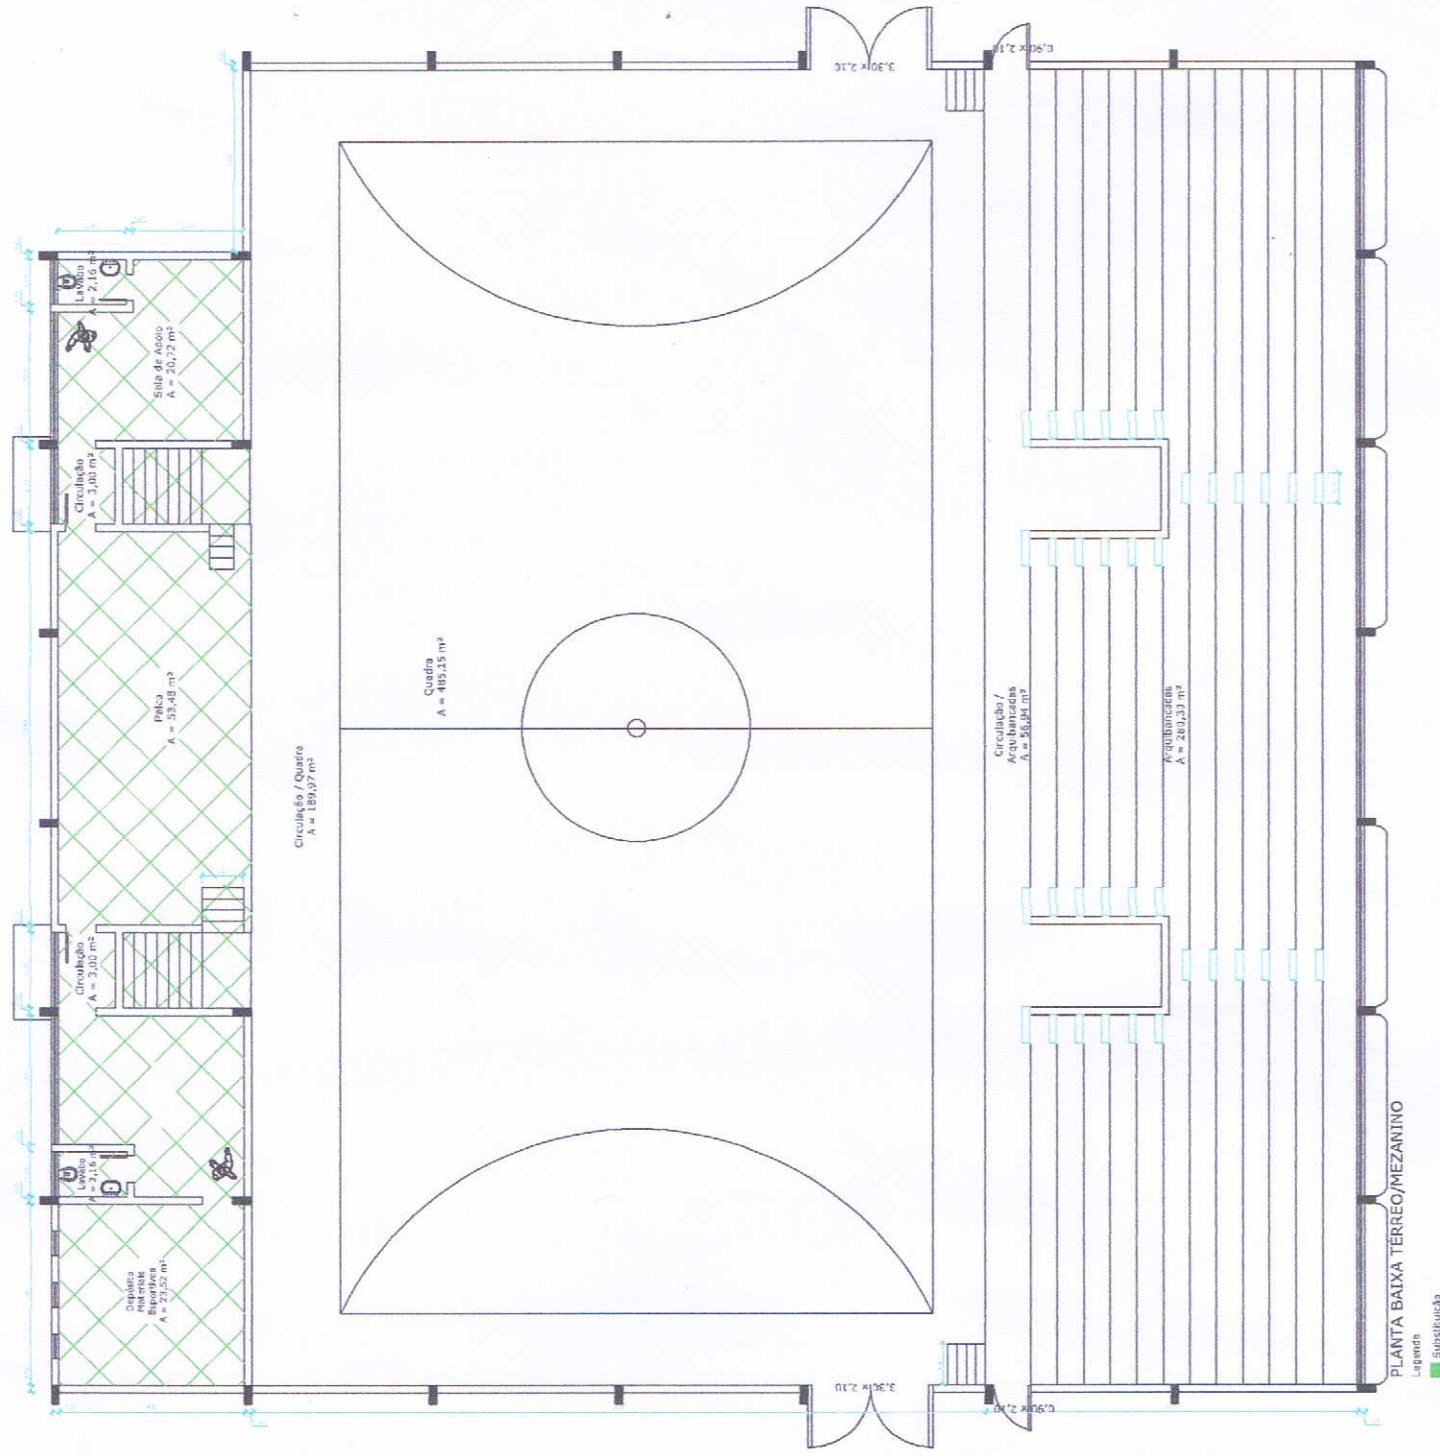



Prefeitura Municipal de Condor

Estado do Rio Grande do Sul

Sector de Engenharia

Proprietário:

Responsável Técnico:

Valmir Land

Engª Civil Nubia Beuter

Prefeito Municipal

CREA/RS 251138

Projeto:

Endereço:

Revitalização Ginásio Municipal Deomar Lautert

Rua Castelo Branco, Bairro Bom Jesus, Condor/RS

Data:

Escala:

Prancha:

Novembro de 2024

1/200

5

Prefeitura Municipal de Condor

APROVADO

ANALISADO EM: 12/11/2024


Responsável pela Análise:

Engº Civil Olávio Kleinert

CREA/RS 12.476

A ANÁLISE PELO MUNICÍPIO NÃO EXIME A RESPONSABILIDADE TÉCNICA DO PROJETISTA.

A APROVAÇÃO DO PROJETO PELA PREFEITURA MUNICIPAL NÃO IMPLICA NO RECONHECIMENTO DO DIREITO DE PROPRIEDADE DO TERRENO.

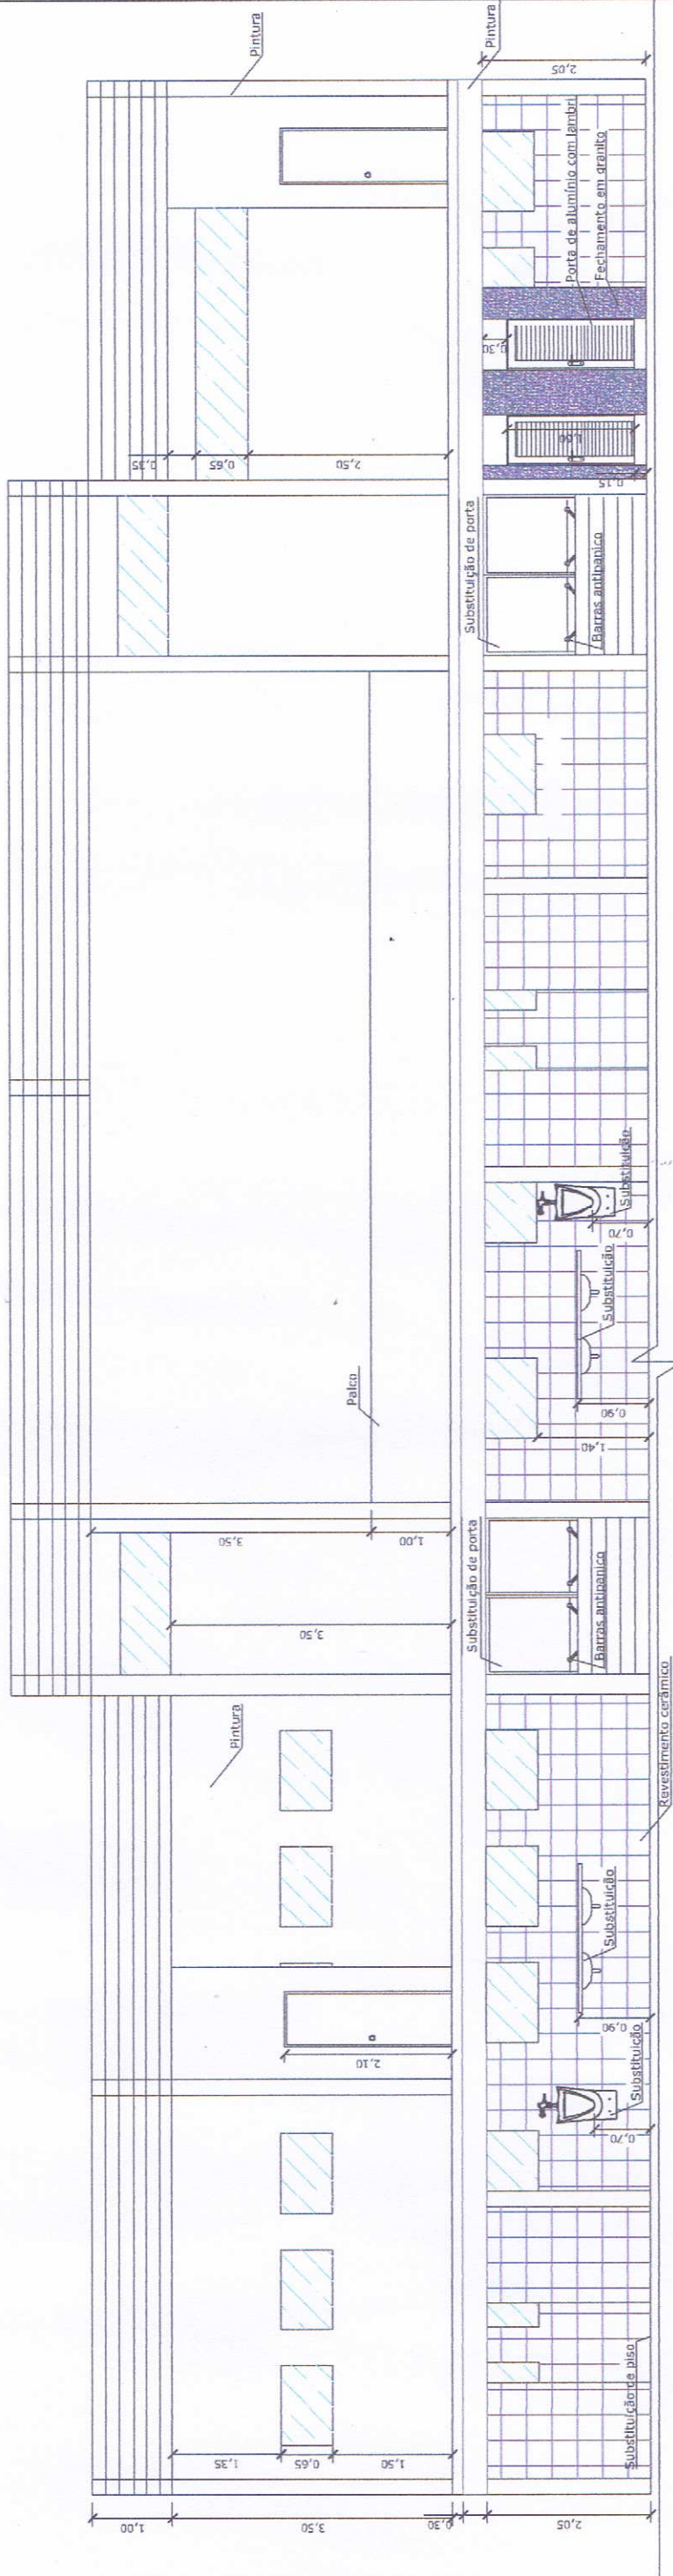

CORTE A-A

40.14

	
Prefeitura Municipal de Condor Estado do Rio Grande do Sul Setor de Engenharia	
Proprietário:  Valmir Land Prefeito Municipal	Responsável Técnico:  Engª Civil Nubia Beuter CREA/RS 251138
Projeto: Revitalização Ginásio Municipal Deomar Lautert	
Endereço: Rua Castelo Branco, Bairro Bom Jesus, Condor/RS	
Data: Novembro de 2024	Prancha: 6

Prefeitura Municipal de Condor	
APROVADO	
ANALISADO EM: 12/11/2024	
Responsável pela Análise:	
	
Engª Civil Olívio Kleinert CREA/RS 12.476	
A ANÁLISE PELO MUNICÍPIO NÃO EXIGE A	RESPONSABILIDADE TÉCNICA DO PROJETISTA.
A APROVAÇÃO DO PROJETO PELA PREFEITURA MUNICIPAL NÃO IMPLICA NO RECONHECIMENTO DO DIREITO DE PROPRIEDADE DO TERRENO.	



Prefeitura Municipal de Condor
Estado do Rio Grande do Sul
Setor de Engenharia

Responsável Técnico:

Valmir Land
Prefeito Municipal

Nubia Beuter
Eng^a Civil Nubia Beuter
CREA/RS 251138

Projeto: Revitalização Ginásio Municipal Deomar Lautert

Endereço: Rua Castelo Branco, Bairro Bom Jesus, Condor/RS

Data: Novembro de 2024

Escala: Sem escala

Prancha: 7

TÍTULO	FIGURA
NOVO PONTO DE ILUMINAÇÃO	
SUBSTITUIÇÃO DE ILUMINAÇÃO EXISTENTE	
SUBSTITUIÇÃO DE ARANHA EXISTENTE	
NEUTRO, FASE E ATERRAMENTO	