DETALHAMENTO LOCAÇÃO DAS FUNDAÇÕES

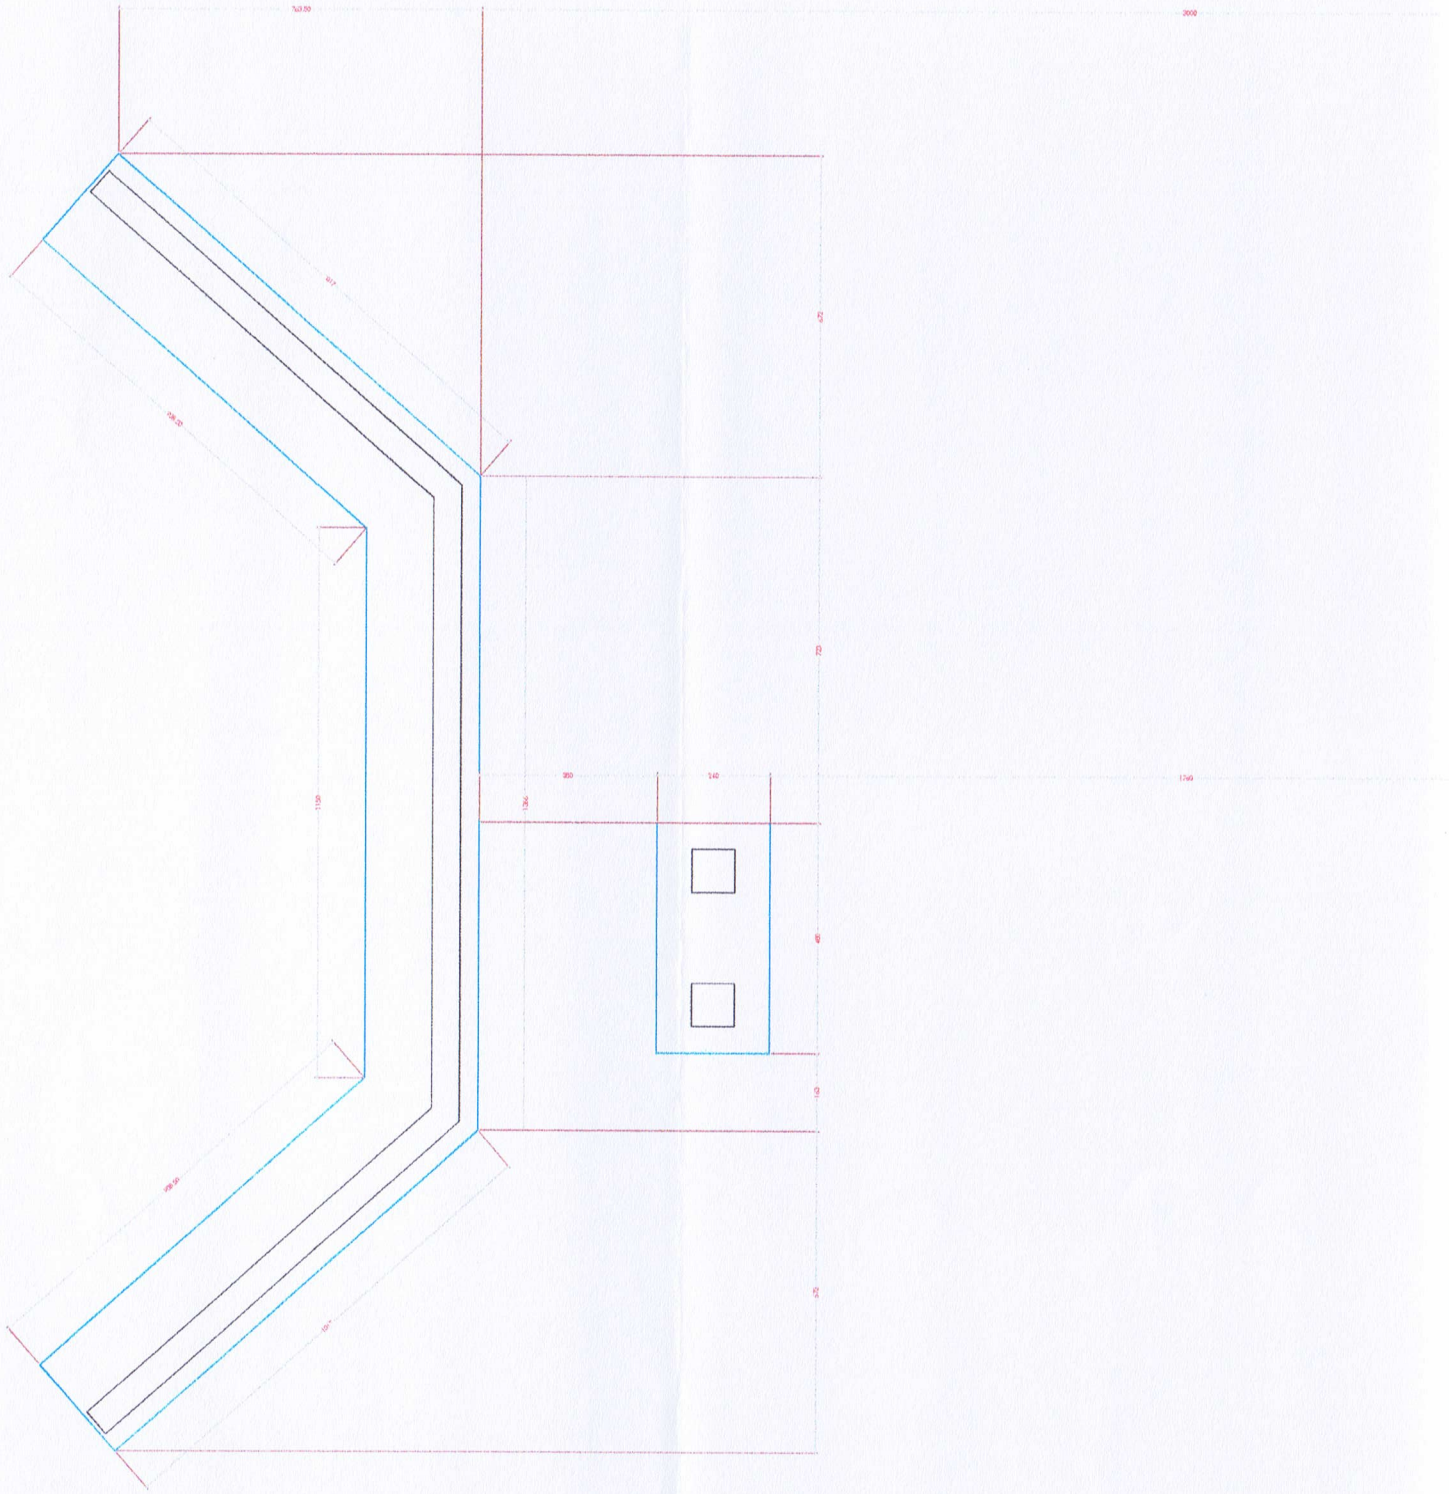

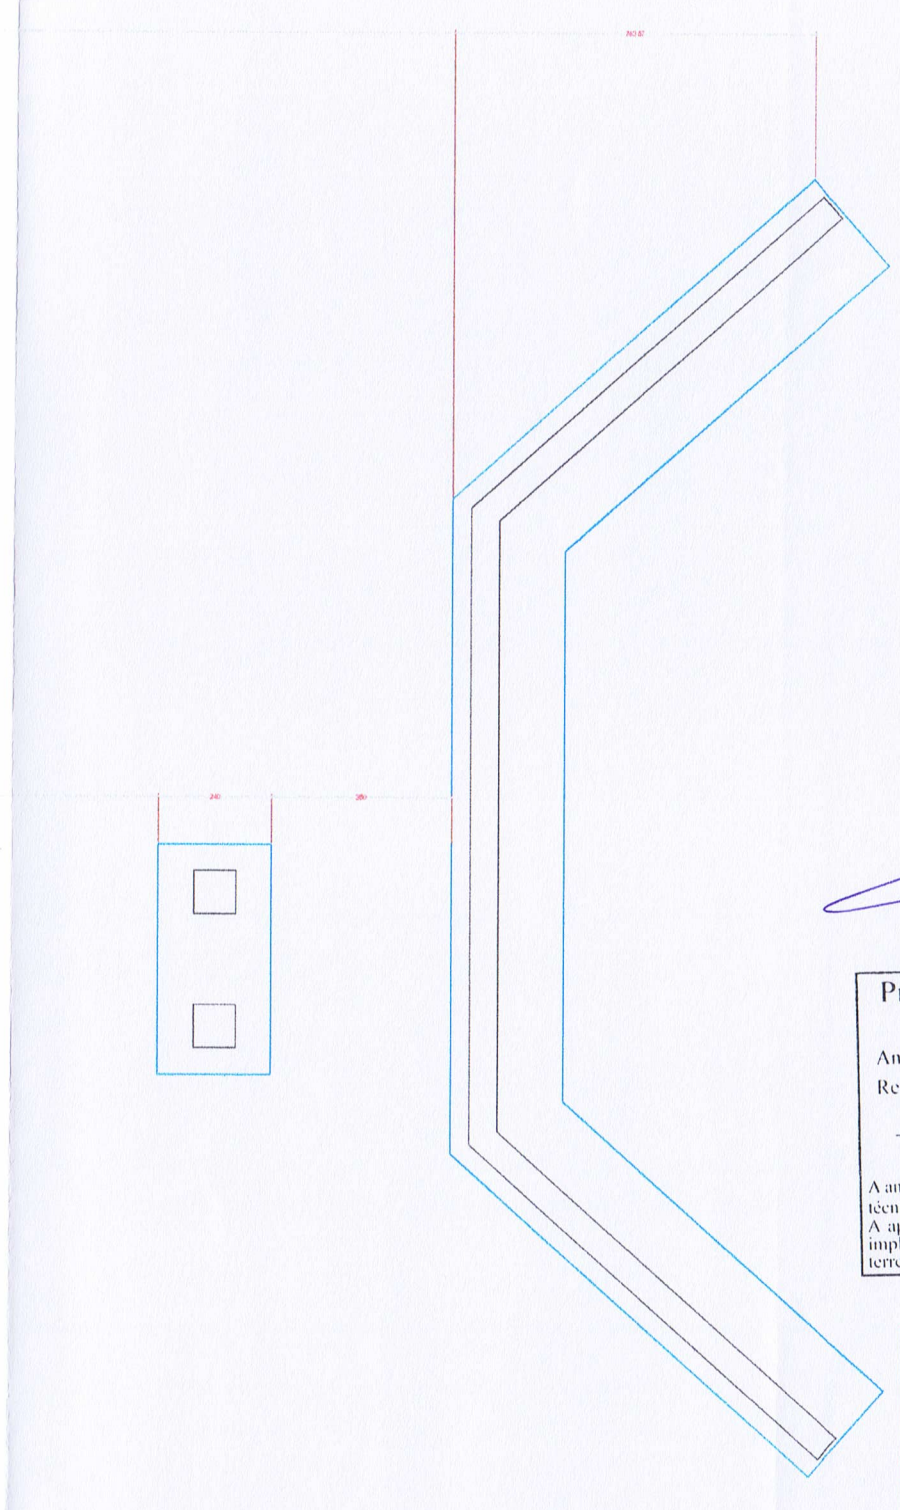

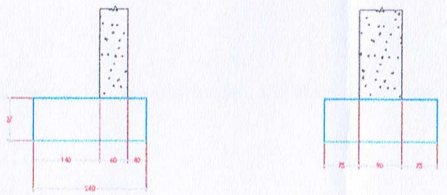

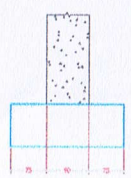

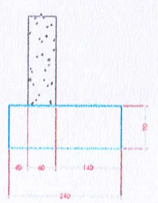

Valmir Land
Prefeito Municipal

Prefeitura Municipal de Condor
APROVADO
Analisado em: 29/10/21
Responsável pela Análise:
Engº Civil Olávio Kleinert
CREA /RS 12.476
A analise pelo município não exime a responsabilidade técnica do projetista.
A aprovação do projeto pela Prefeitura Municipal não implica no reconhecimento do direito de propriedade do terreno.

CONCRETO
fck 25 MPa = 250 kgf/cm²
cobrimento mínimo armadura = 4,0 cm (concreto aparente)

TRAÇO CONCRETO
Verificar memorial ou com engenheiro responsável pela execução

CARGAS UTILIZADAS
De acordo com a NBR 6120

DÚVIDAS E PROBLEMAS CONCRETAGEM
Verificar Especificações Técnicas
Consultar Projetista

PREFEITURA MUNICIPAL DE CONDOR-RS

PROJETADO: REFORMA E AMPLIAÇÃO-PONTE RIO DIVISA	PRANCHA: 05/21
Classe T-45	
Local: Linha Pontão	
DETALHE: LOCAÇÃO FUNDAÇÃO	ESCALA: Indicada
projeto estrutural	DATA: Outubro / 2021
CREA-RS 87147/D	RESPONSÁVEL TÉCNICO: Engº Civil Olávio Kleinert CREA-RS 53-02379-1 LTDA