


PERFIL GEOMÉTRICO

CORTE AA'

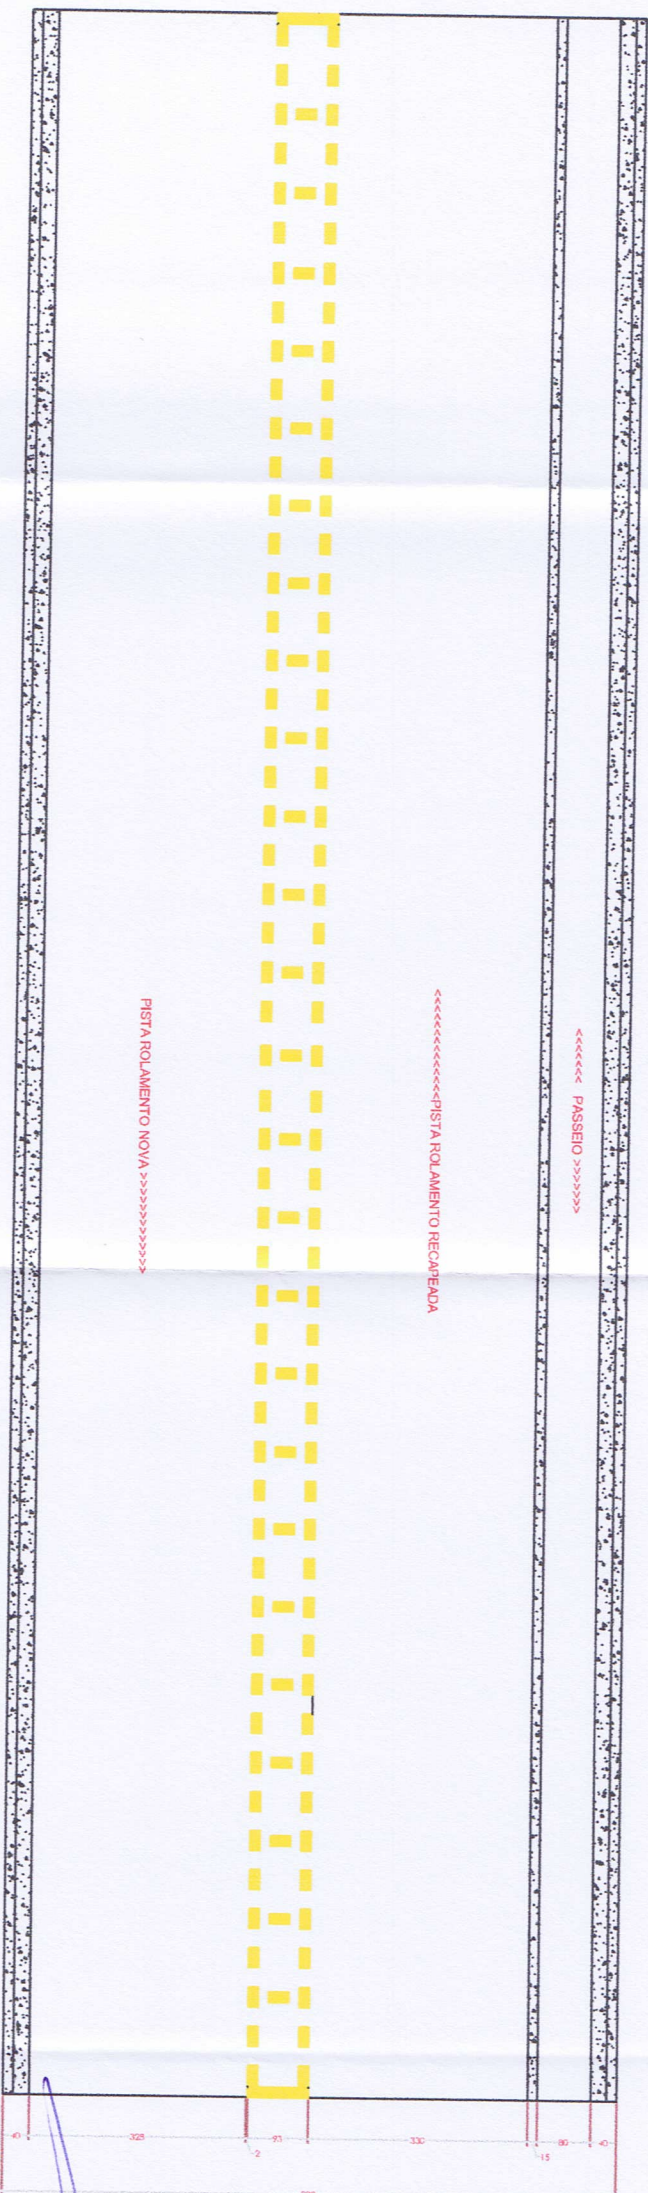

Valmir Land
Valmir Land
 Prefeito Municipal

Prefeitura Municipal de Condor-RS
APROVADO
 Analisado em: 28/10/14
 Responsável pelo projeto: *[Signature]*
 Eng. Civil **Valmir Land**
 C.R.F.A. 683.12.476
 A análise pelo município não exime a responsabilidade técnica do projetista.
 A aprovação do projeto pela Prefeitura Municipal não implica no reconhecimento do direito de propriedade do terreno.


CONCRETO
 fck 30 MPa = 300 kgf/cm²
 cobrimento mínimo armadura = 3,0 cm (concreto aparente)

TRAÇO CONCRETO
 Verificar memorial ou com engenheiro responsável pela execução

CARGAS UTILIZADAS
 De acordo com a NBR 6120

DÚVIDAS E PROBLEMAS CONCRETAGEM
 Verificar Especificações Técnicas
 Consultar Projetista

CORTE BB'

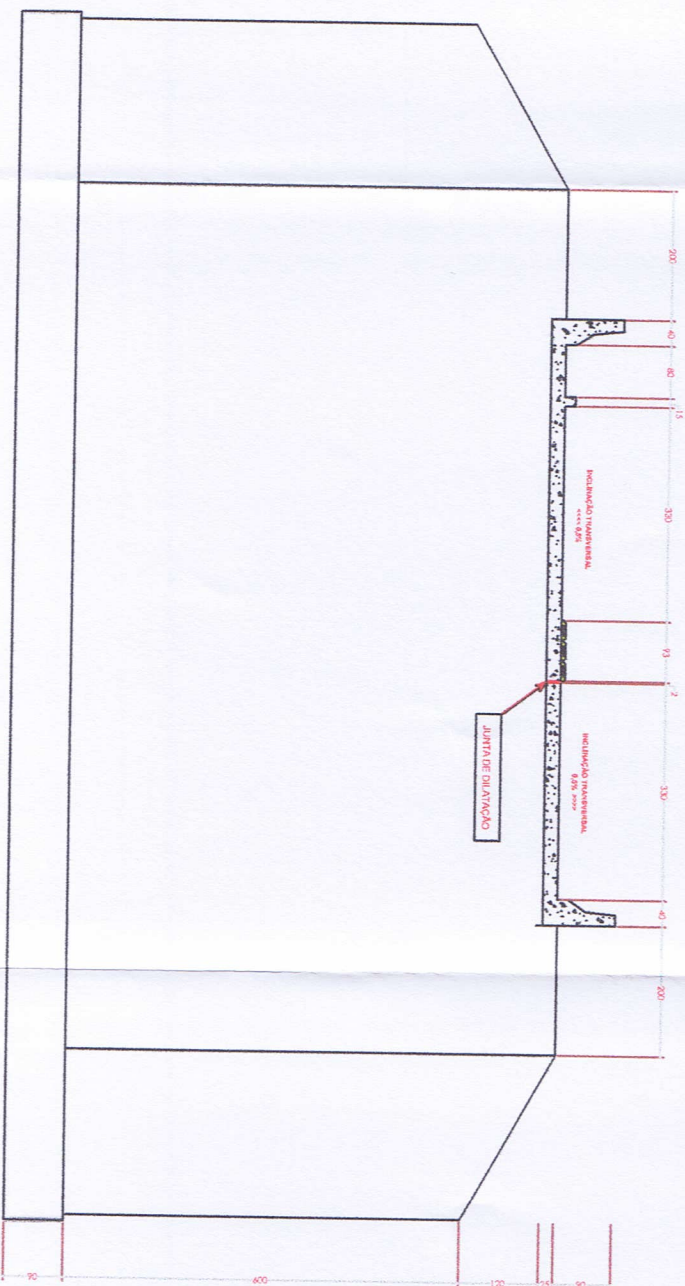

PREFEITURA MUNICIPAL DE CONDOR-RS

REFORMA E AMPLIAÇÃO-PONTE RIO DIVISA

Classe T-45
 Local: Linha Pontão

DETA LHEIS VIGAS PROTENDIDAS PRNT. AST

Indicada

projeto estrutural

21/21

2021

2021

072418

GRANDI RIBEIRO

0401716

55.5339-1133

PARA IMPRESSÃO DIRETAMENTE DO ARQUIVO
