


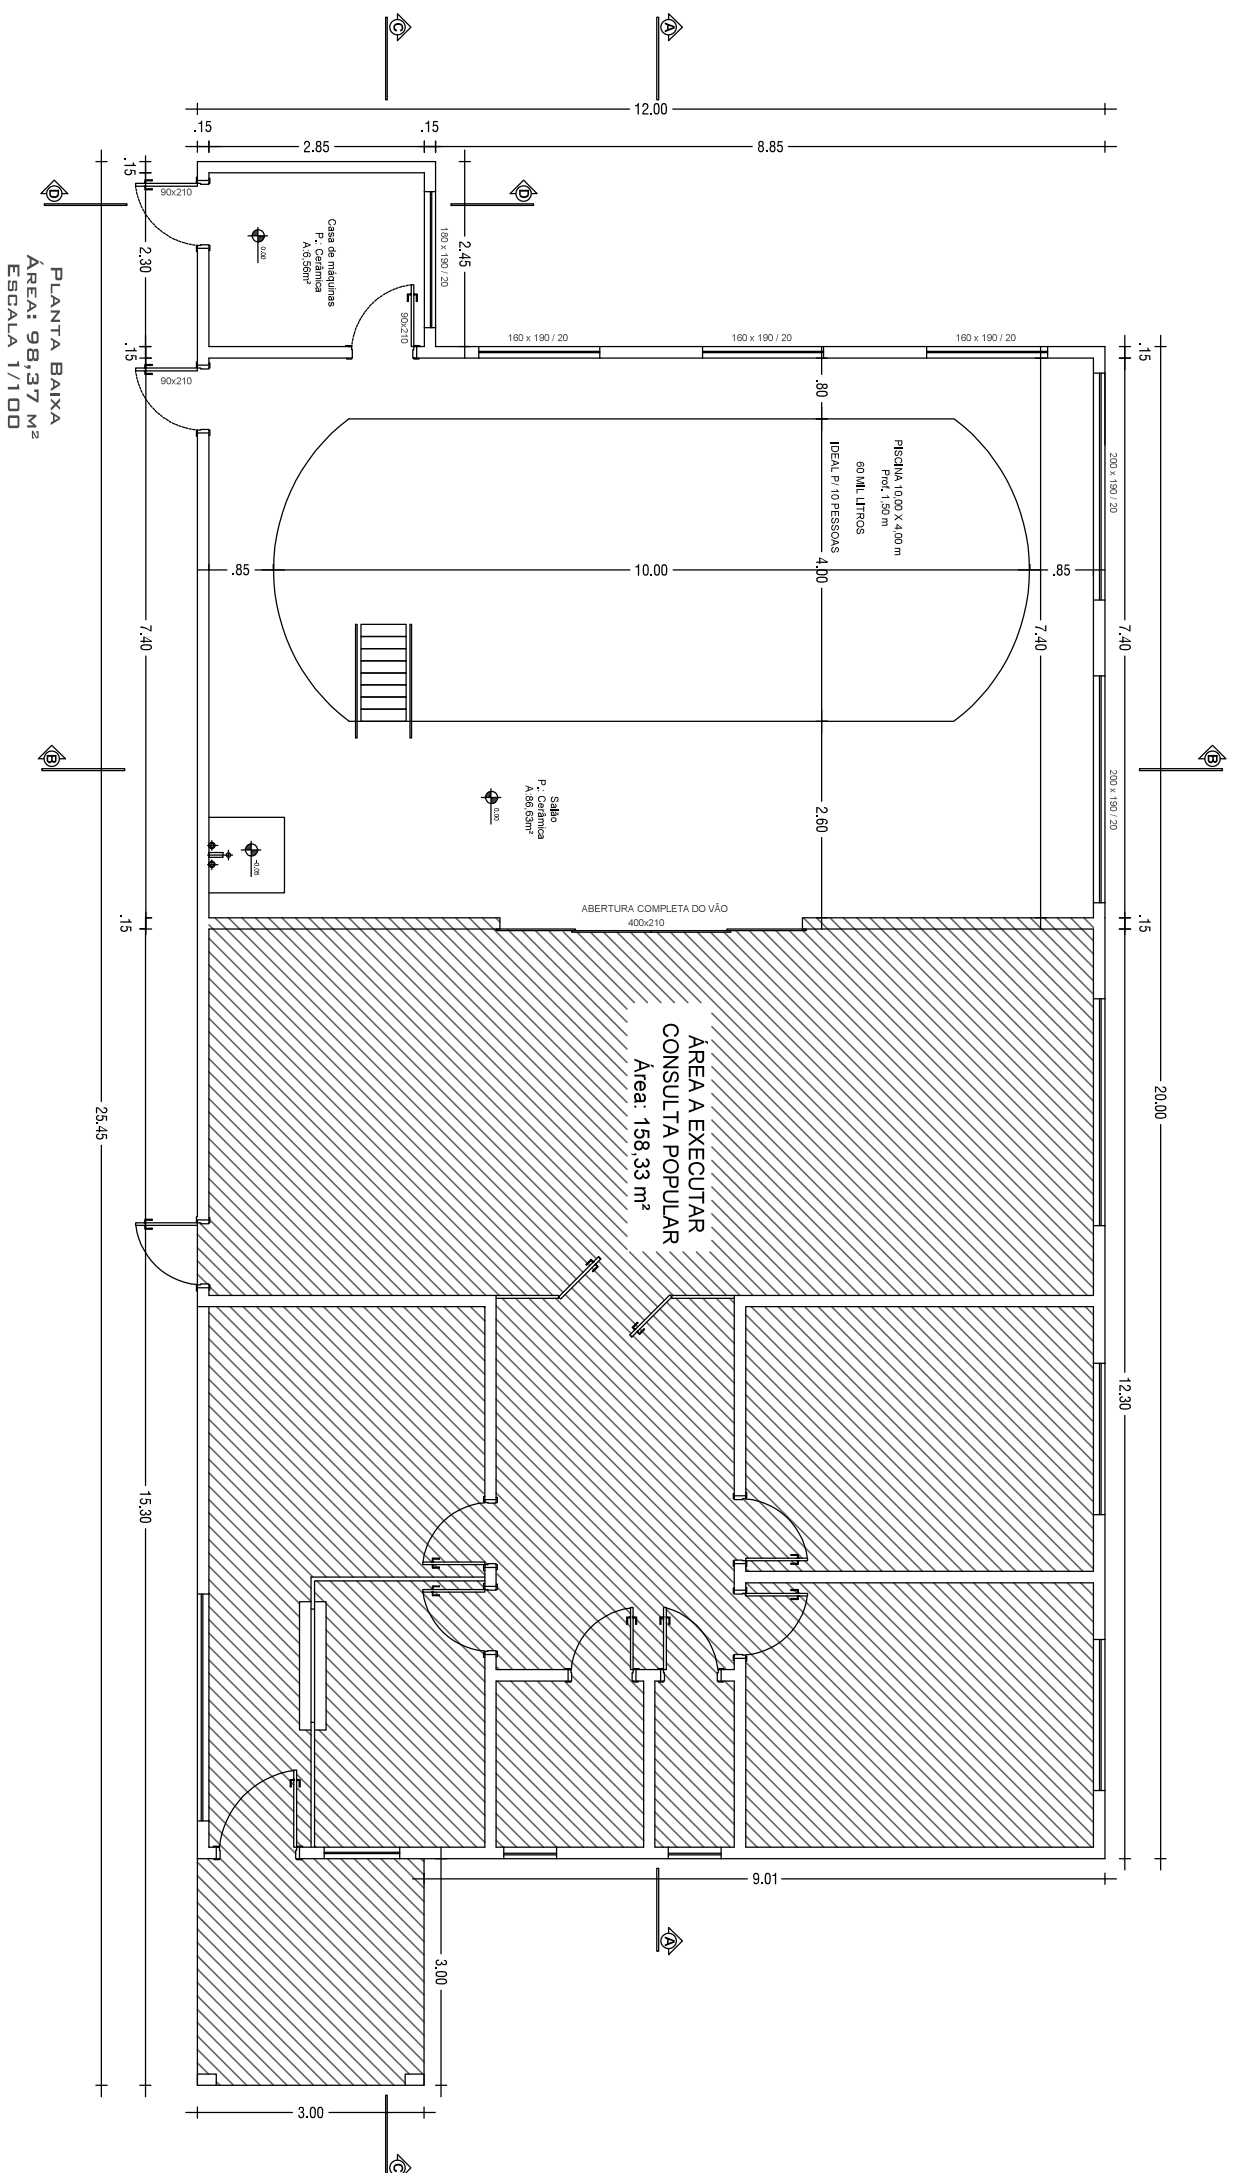

Prefeitura Municipal de Condor
APROVADO
ANALISADO EM: 29/10/2025
Responsável pela Análise:

Eng³ Civil Ana M^a S.C. Chafado
CREA/RS 149.285

A ANALISE PELO MUNICÍPIO NÃO EXIME A RESPONSABILIDADE TÉCNICA DO PROJETISTA.

A APROVAÇÃO DO PROJEITO PELA PREFEITURA MUNICIPAL NÃO IMPLICA NO RECONHECIMENTO DO DIREITO DE PROPRIEDADE DO TERRENO.



Prefeitura Municipal de Condor
Estado do Rio Grande do Sul
Setor de Engenharia



CONDOR
MUNICÍPIO
NOVOS AVANÇOS

Endereço:		
Rua Duque de Caxias, s/nº, Bairro Centro, Condor/RS		
Data:	Escala:	Prancha:
Outubro de 2025	1/100	02