



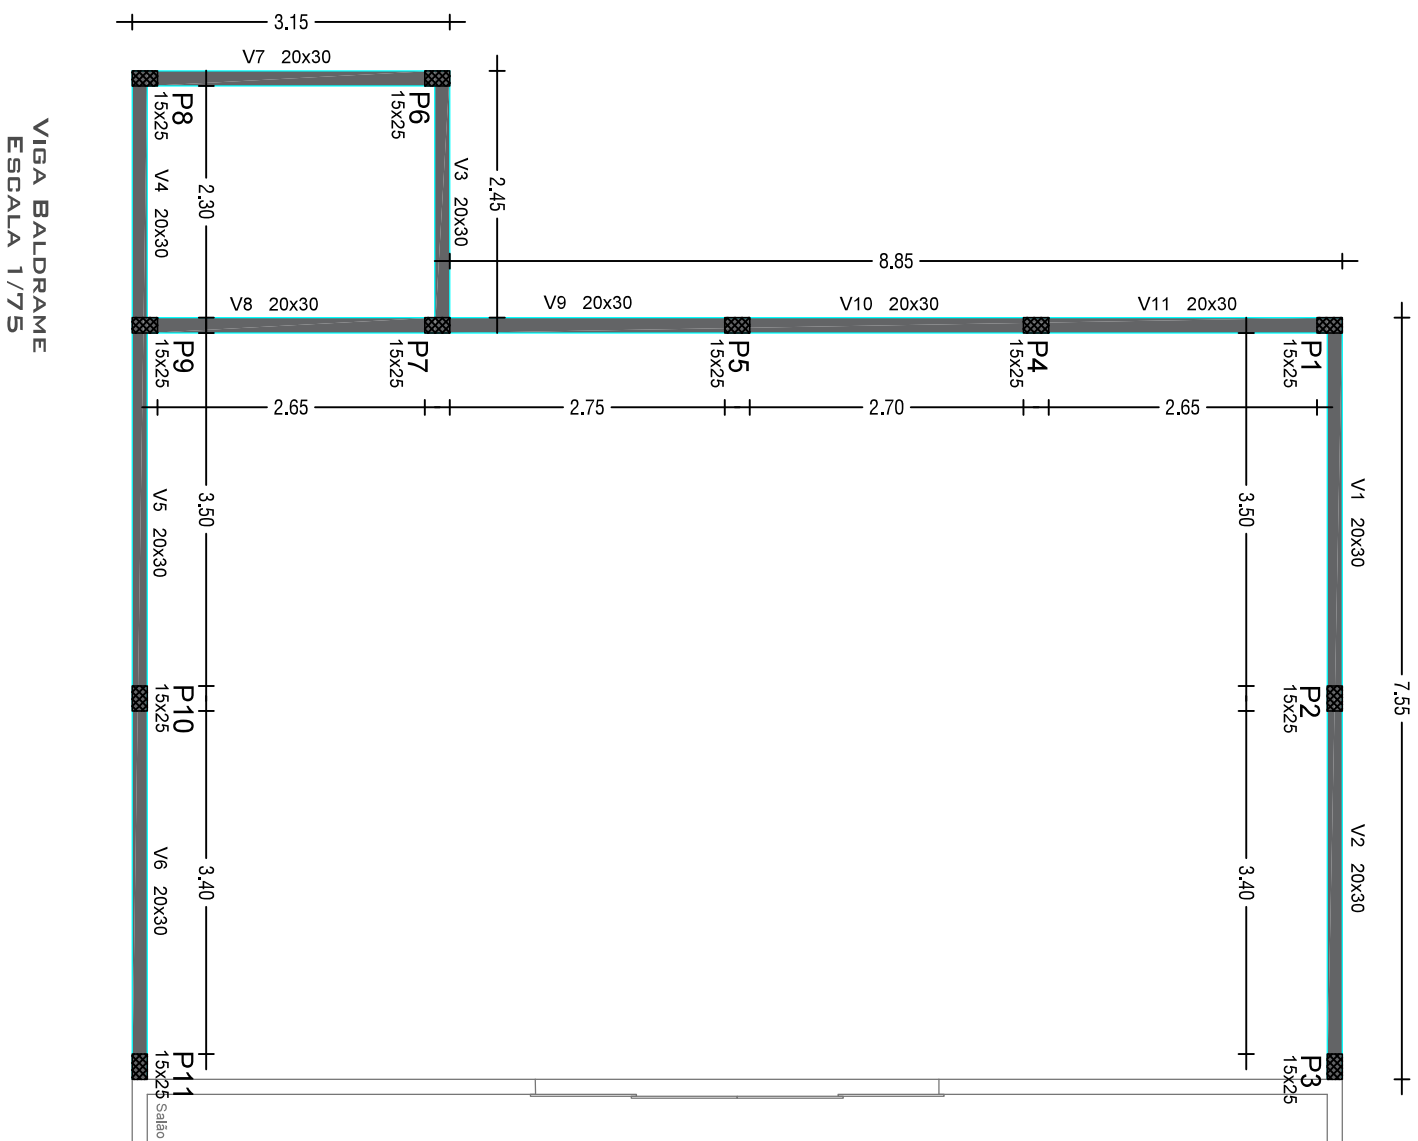

LEGENDA

|                                                                                   |                 |
|-----------------------------------------------------------------------------------|-----------------|
|  | Pilar que nasce |
|  | Pilar que morre |

# Viga Baldrame

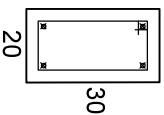

4 Ø 10.0  
esp. 15cm







**Prefeitura Municipal de C**  
**APROVADO**  
 ANALISADO EM: **29/10/2025**  
 Responsável pela Análise:

Engª Civil Ana Mª S. C. Chata  
 CREA/RS 149.285

A ANÁLISE PELO MUNICÍPIO NÃO IMPLICA NO RECONHECIMENTO DO PROJETISTA, RESPONSABILIDADE TÉCNICA DO PROJETISTA, PROPRIEDADE DO TERRENO.

**Prefeitura Municipal de Condor**  
**APROVADO**  
**ANALISADO EM: 29/10/2025**  
**Responsável pela Análise:**

Engº Civil Ana Mª S. C. Chafado  
CREA/RS 149.285

A ANALISE PELO MUNICIPIO NÃO EXIME A  
RESPONSABILIDADE TECNICA DO PROEITISTA.

APPROVAÇÃO DO PROJETO PELA PREFEITURA MUNICIPAL  
NÃO IMPLICA NO RECONHECIMENTO DO DIREITO DE  
PROPRIEDADE DO TERRENO.

Prefeitura Municipal de Condor  
Estado do Rio Grande do Sul  
Setor de Engenharia



PREFEITURA DE  
**CONDOR**  
NOVOS AVANÇOS

Proprietário:Responsável Técnico:

Rômulo Teixeira Carvalho  
Prefeito Municipal

Eng<sup>a</sup> Civil Nubia Beuter  
CREA/RS 251138

Projeto: Piscina Térmica - Projeto Viga Baldrame

Enderregö:

Data:

Escala:

Prancha: